
# RZUT PIWNIC I FUNDAMENTU

skala 1:50

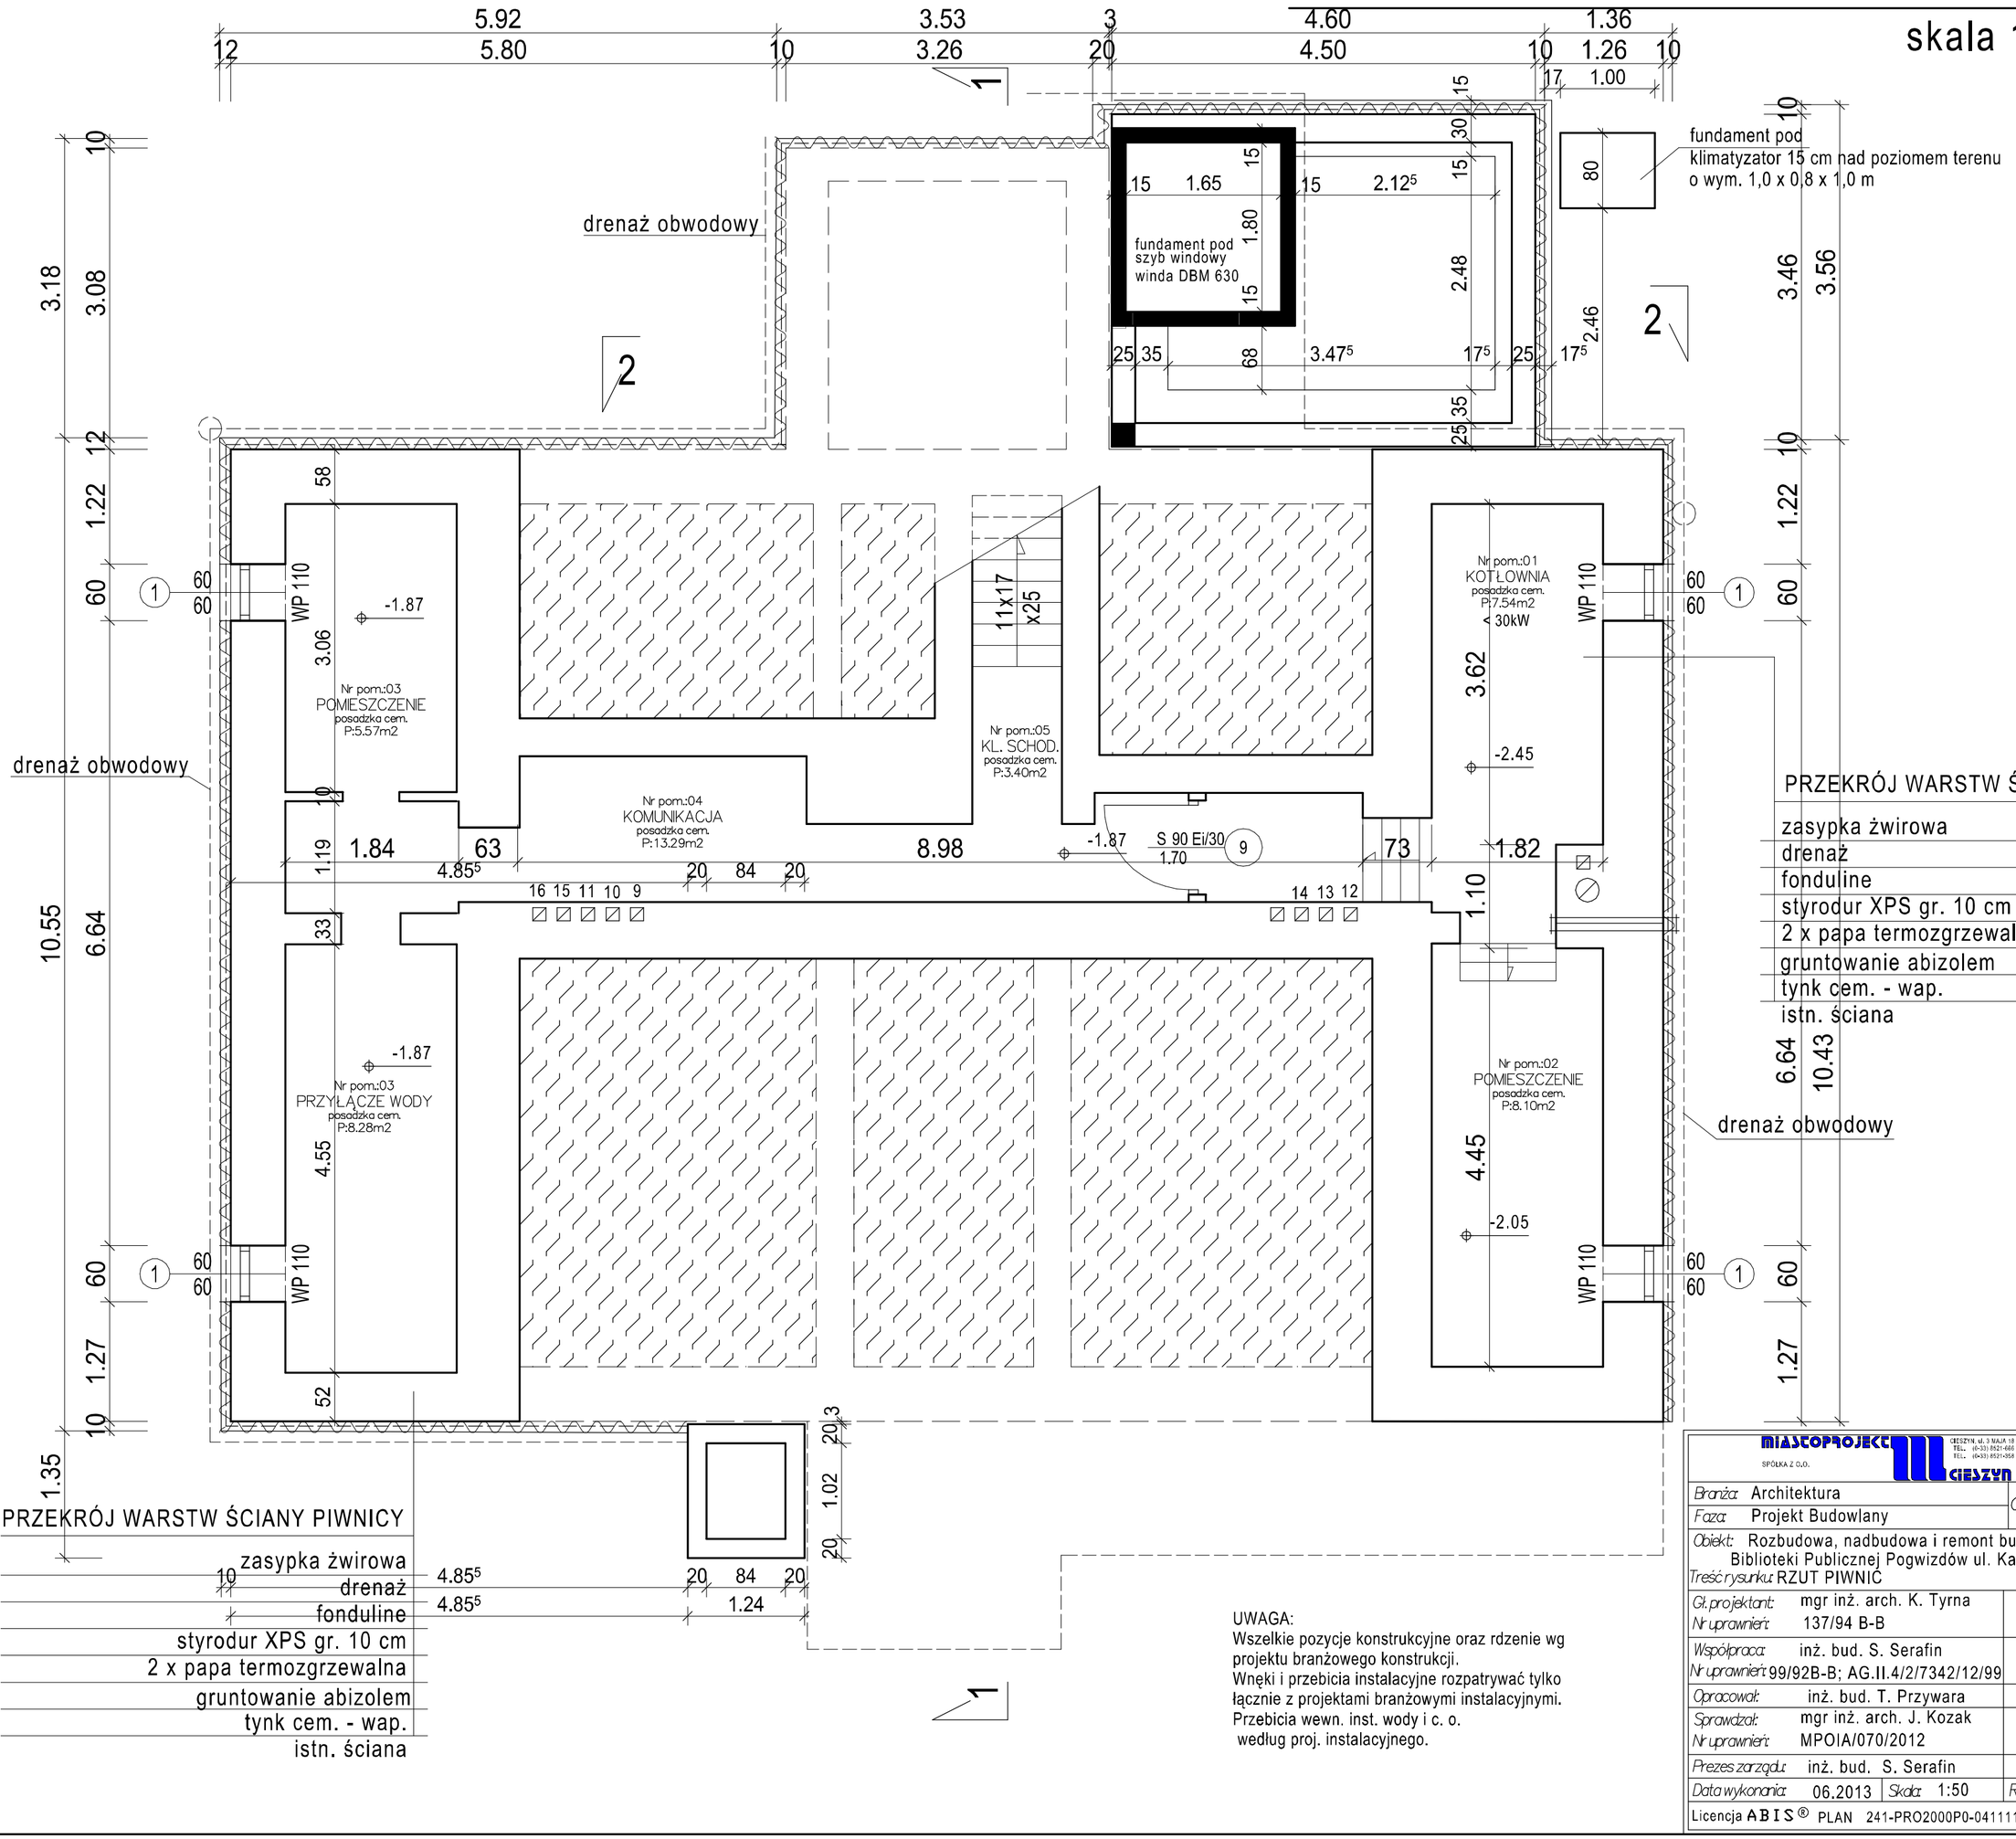


PRZEKRÓJ WARSTW ŚCIANY

| |
|---|
| zasypka żwirowa |
| drenaż |
| fonduline |
| styrodur XPS gr. 10 cm |
| 2 x papa termozgrzewalna |
| gruntowanie abizolem |
| tynk cem. - wap. |
| istn. ściana |

PRZEKRÓJ WARSTW ŚCIANY PIWNICY

| |
|---|
| zasypka żwirowa |
| drenaż |
| fonduline |
| styrodur XPS gr. 10 cm |
| 2 x papa termozgrzewalna |
| gruntowanie abizolem |
| tynk cem. - wap. |
| istn. ściana |

UWAGA:
Wszelkie pozycje konstrukcyjne oraz rdzenie wg projektu branżowego konstrukcji.
Wnęki i przebicia instalacyjne rozpatrywać tylko łącznie z projektami branżowymi instalacyjnymi.
Przebicia wewn. inst. wody i c. o.
według proj. instalacyjnego.

MIASTOPROJEKT SPÓŁKA Z O.O. CIESZYN
CIESZYN, ul. 3 MAJA 18
TEL. (0-33) 8521-666
TEL. (0-33) 8521-358

| | | |
|---|---|---|
| Branża: Architektura | | Cn 442 |
| Faza: Projekt Budowlany | | |
| Obiekt: Rozbudowa, nadbudowa i remont budynku Biblioteki Publicznej Pogwizdów ul. Katowicka 5 | | |
| Treść rysunku: RZUT PIWNIC | | |
| Gł. projektant: mgr inż. arch. K. Tyrna<br>Nr uprawnień: 137/94 B-B | | |
| Współpraca: inż. bud. S. Serafin<br>Nr uprawnień: 99/92B-B; AG.II.4/2/7342/12/99 | | |
| Opracował: inż. bud. T. Przywara | | |
| Sprawdzał: mgr inż. arch. J. Kozak<br>Nr uprawnień: MPOIA/070/2012 | | |
| Prezes zarządu: inż. bud. S. Serafin | | |
| Data wykonania: 06.2013 | Skala: 1:50 | Rys. nr: 3 |

Licencja ABIS® PLAN 241-PRO2000P0-041111-202971