
RZUT 1 PIETRA

skala 1:50

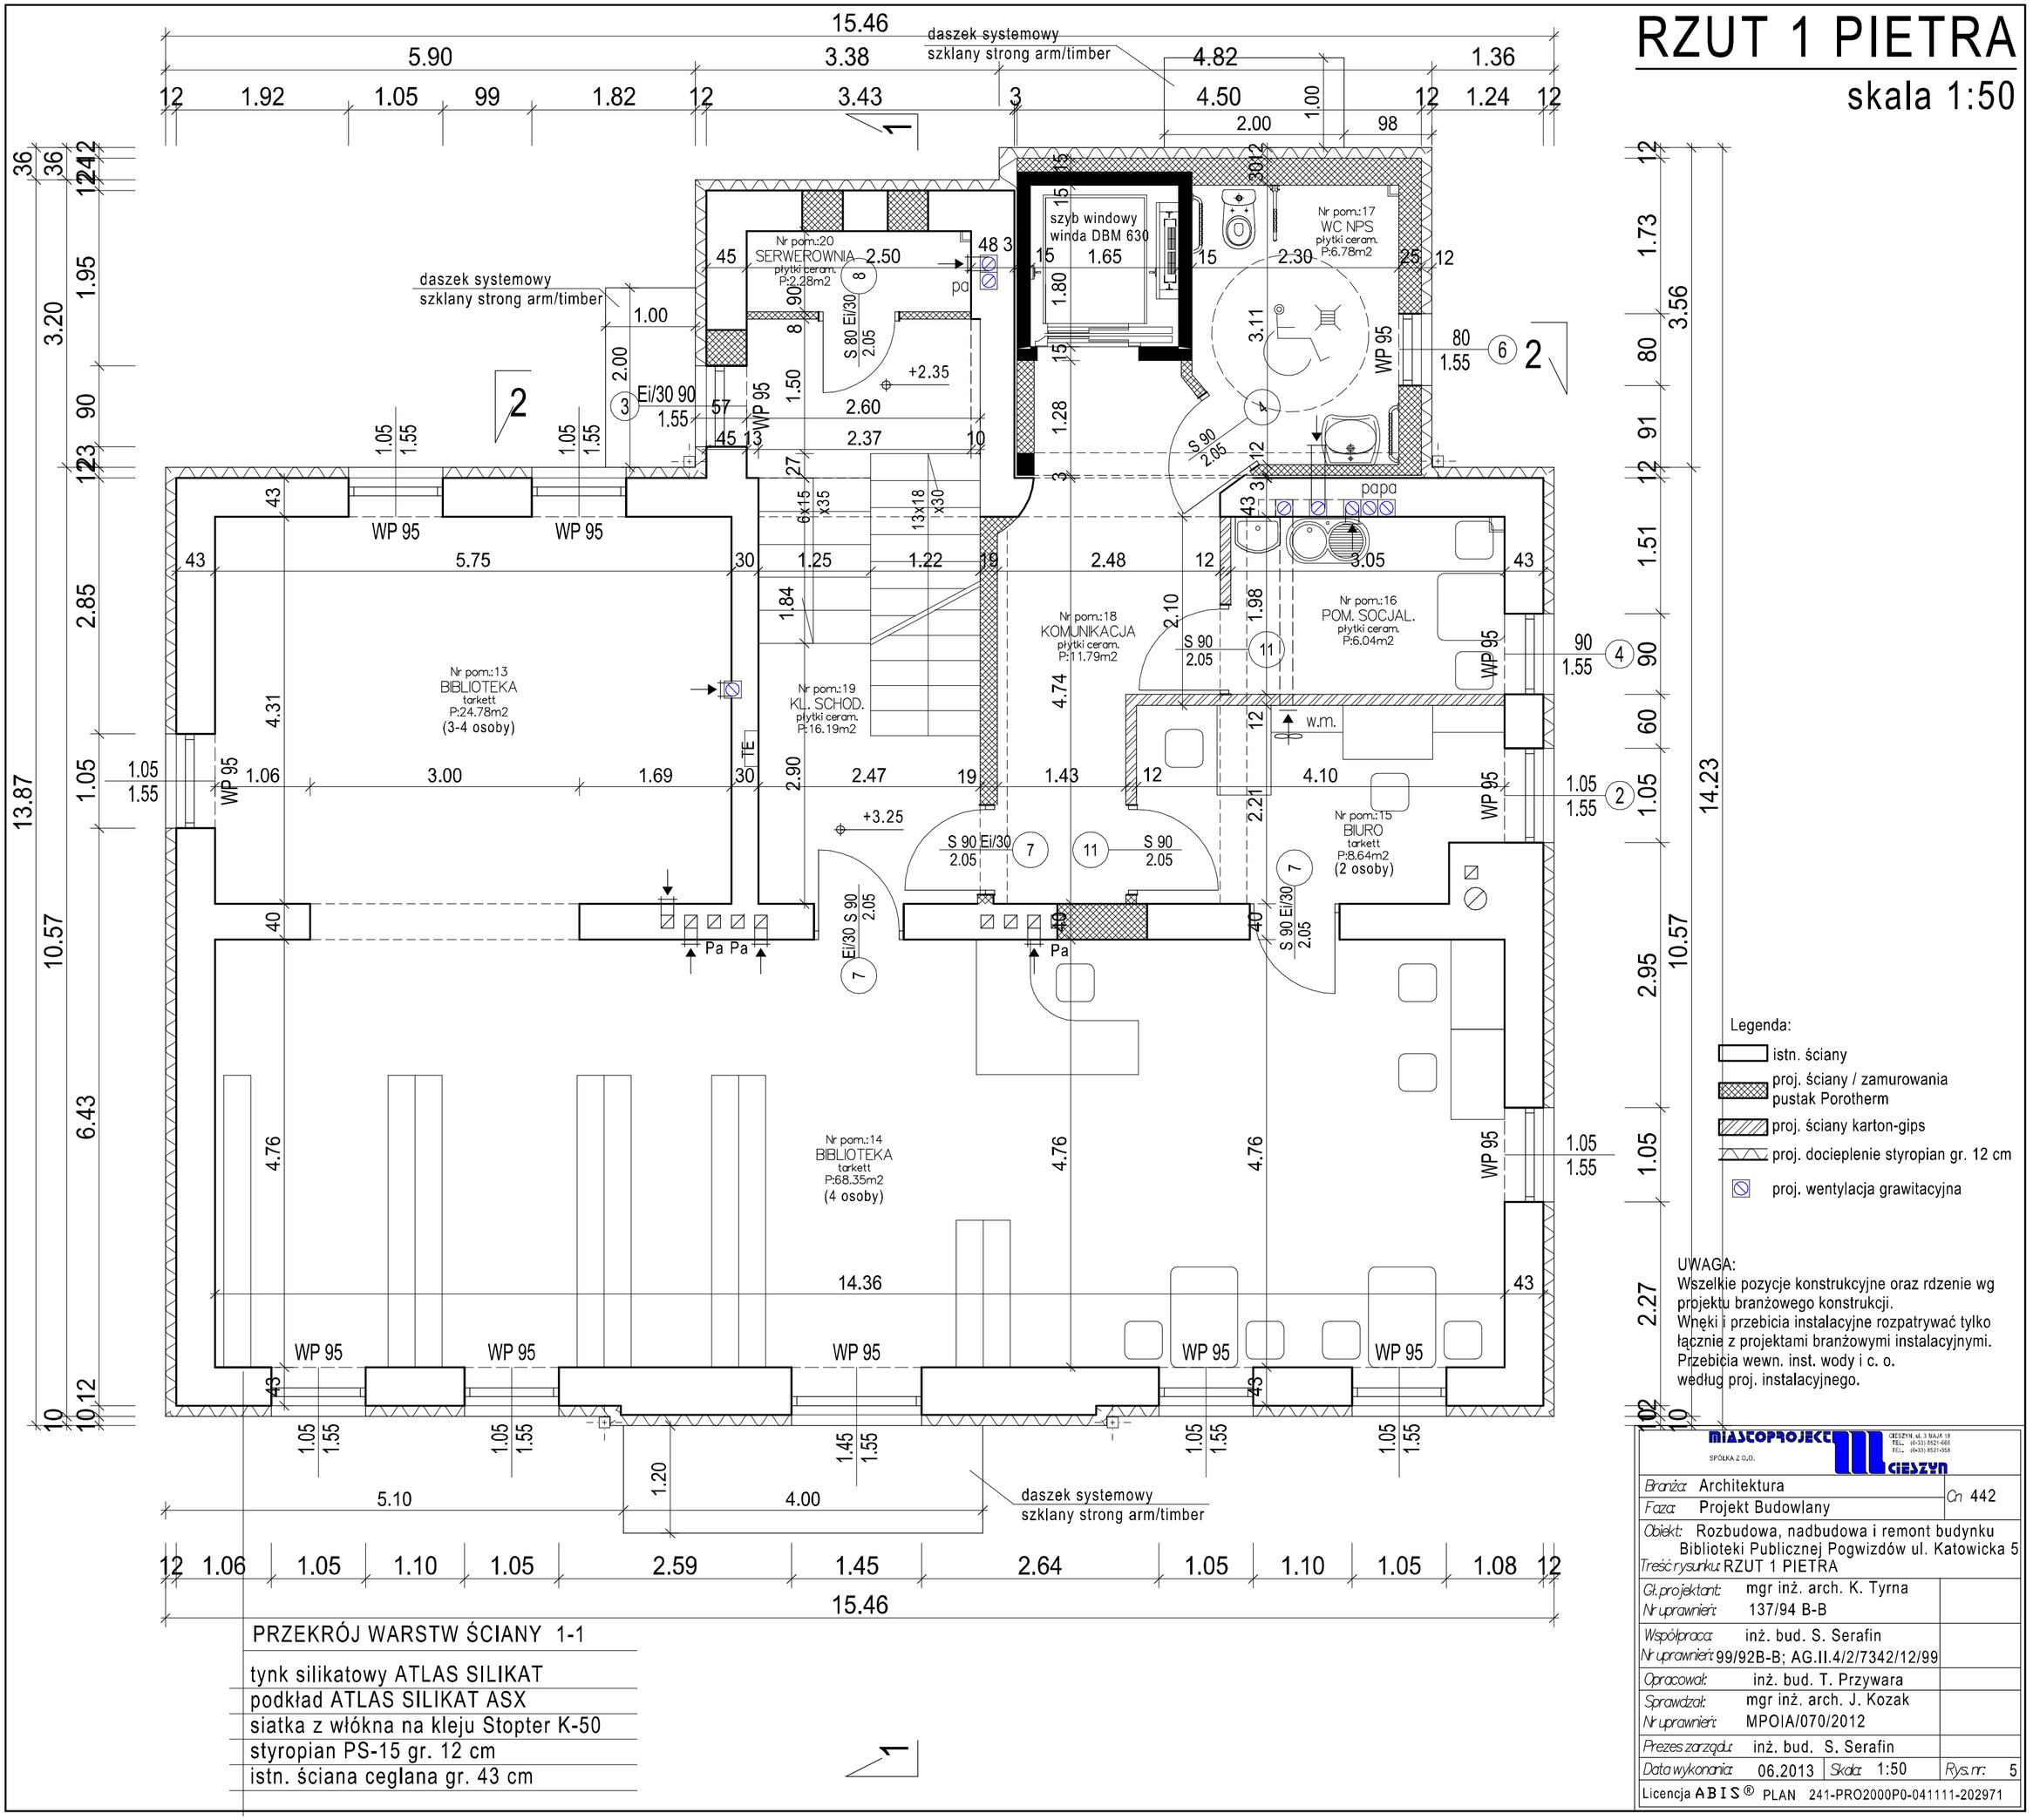

PRZEKRÓJ WARSTW ŚCIANY 1-1

tynk silikatowy ATLAS SILIKAT
podkład ATLAS SILIKAT ASX
siatka z włókna na kleju Stopter K-50
styropian PS-15 gr. 12 cm
istn. ściana ceglana gr. 43 cm

Legenda:

- istn. ściany
- proj. ściany / zamurowania pustak Porotherm
- proj. ściany karton-gips
- proj. docieplenie styropian gr. 12 cm
- proj. wentylacja grawitacyjna

UWAGA:
Wszelkie pozycje konstrukcyjne oraz rdzenie wg projektu branżowego konstrukcji.
Wnęki i przebicia instalacyjne rozpatrywać tylko łącznie z projektami branżowymi instalacyjnymi.
Przebicia wewn. inst. wody i c. o. według proj. instalacyjnego.

MIASTOPROJEKT SPÓŁKA Z O.O. CIESZYN
CIESZYN, ul. 3 MAJA 18
TEL. (+33) 8521-686
TEL. (+33) 8521-358

Branża: Architektura		Cn 442
Faza: Projekt Budowlany		
Obiekt: Rozbudowa, nadbudowa i remont budynku Biblioteki Publicznej Pogwizdów ul. Katowicka 5		
Treść rysunku: RZUT 1 PIETRA		
Gł. projektant: mgr inż. arch. K. Tyrna Nr uprawnień: 137/94 B-B		
Współpraca: inż. bud. S. Serafin Nr uprawnień: 99/92B-B; AG.II.4/2/7342/12/99		
Opracował: inż. bud. T. Przywara		
Sprawdzał: mgr inż. arch. J. Kozak Nr uprawnień: MPOIA/070/2012		
Prezes zarządu: inż. bud. S. Serafin		
Data wykonania: 06.2013	Skala: 1:50	Rys. nr: 5

Licencja ABIS® PLAN 241-PRO2000P0-041111-202971