
RZUT PARETRU

skala 1:100

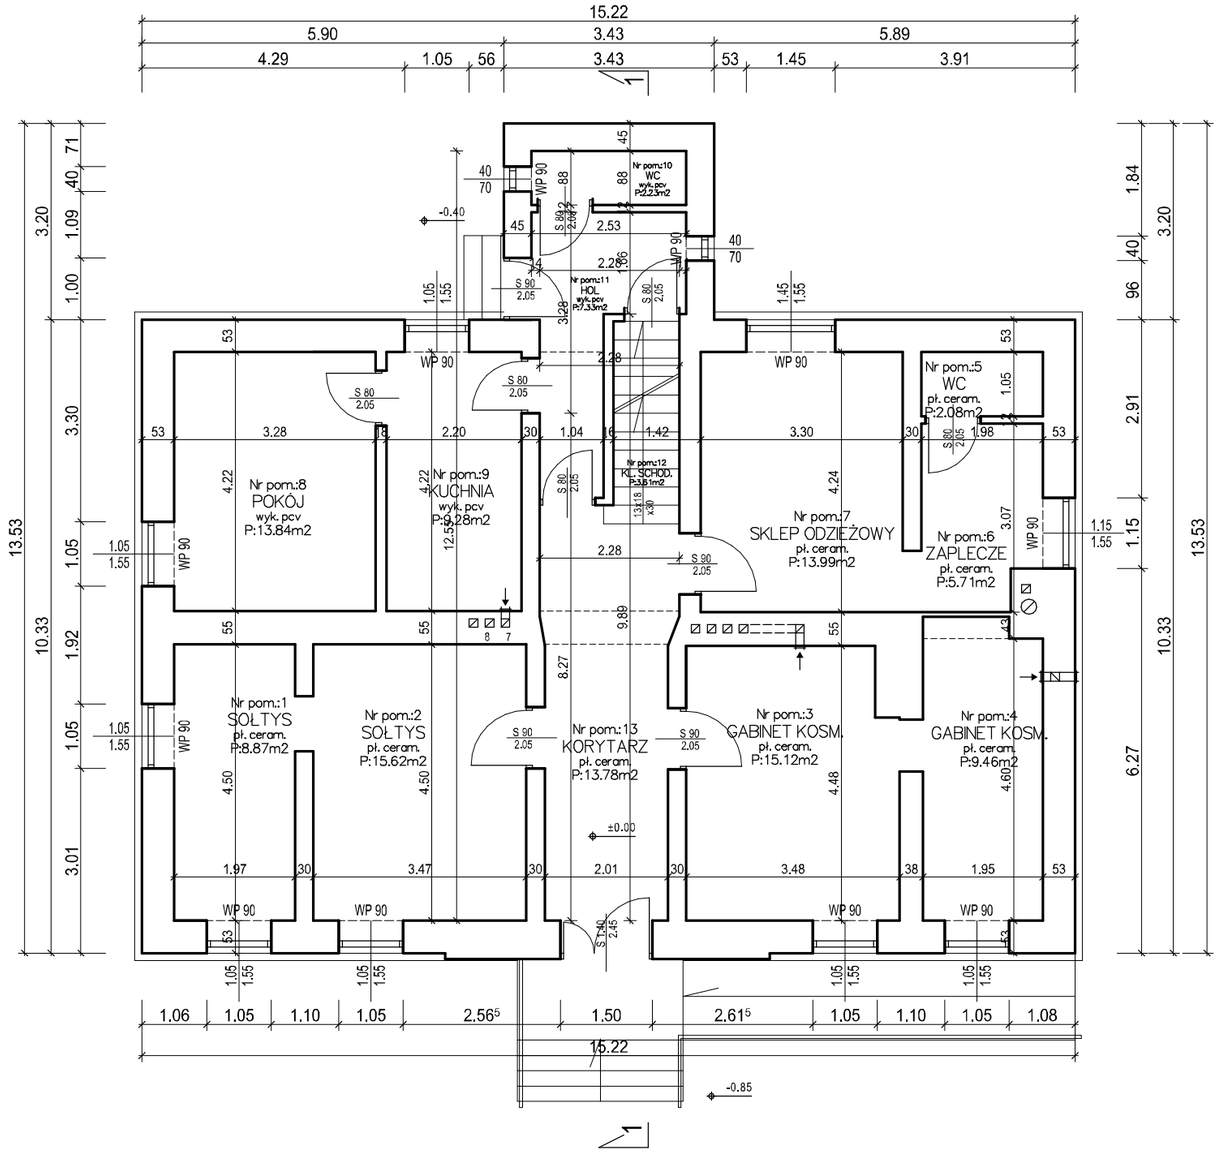

MIASTOPROJEKT SPÓŁKA Z O.O. CIESZYN	CIESZYN, ul. 3 MAJA 18 TEL. (0-33) 8521-666 TEL. (0-33) 8521-358		
Branża: Architektura		*Cn* 442	
Faza: Inwentaryzacja Budowlana			
Obiekt: Rozbudowa, nadbudowa i remont budynku Biblioteki Publicznej Pogwizdów ul. Katowicka 5			
Treść rysunku: RZUT PARTERU			
Gł. projektant: *Nr uprawnień:*			
Autor projektu: inż. bud. S. Serafin *Nr uprawnień:* 99/92B-B; AG.II.4/2/7342/12/99			
Opracował: inż. bud. T. Przywara			
Sprawdzał: *Nr uprawnień:*			
Prezes zarządu: inż. bud. S. Serafin			
Data wykonania: 06.2013	*Skala:* 1:100	*Rys. nr:* I-2	
Licencja ABIS® PLAN 241-PRO2000P0-041111-202971			