
ZBIORCZA PLANSZA UZBROJENIA

OTWORY GEOLOGICZNE

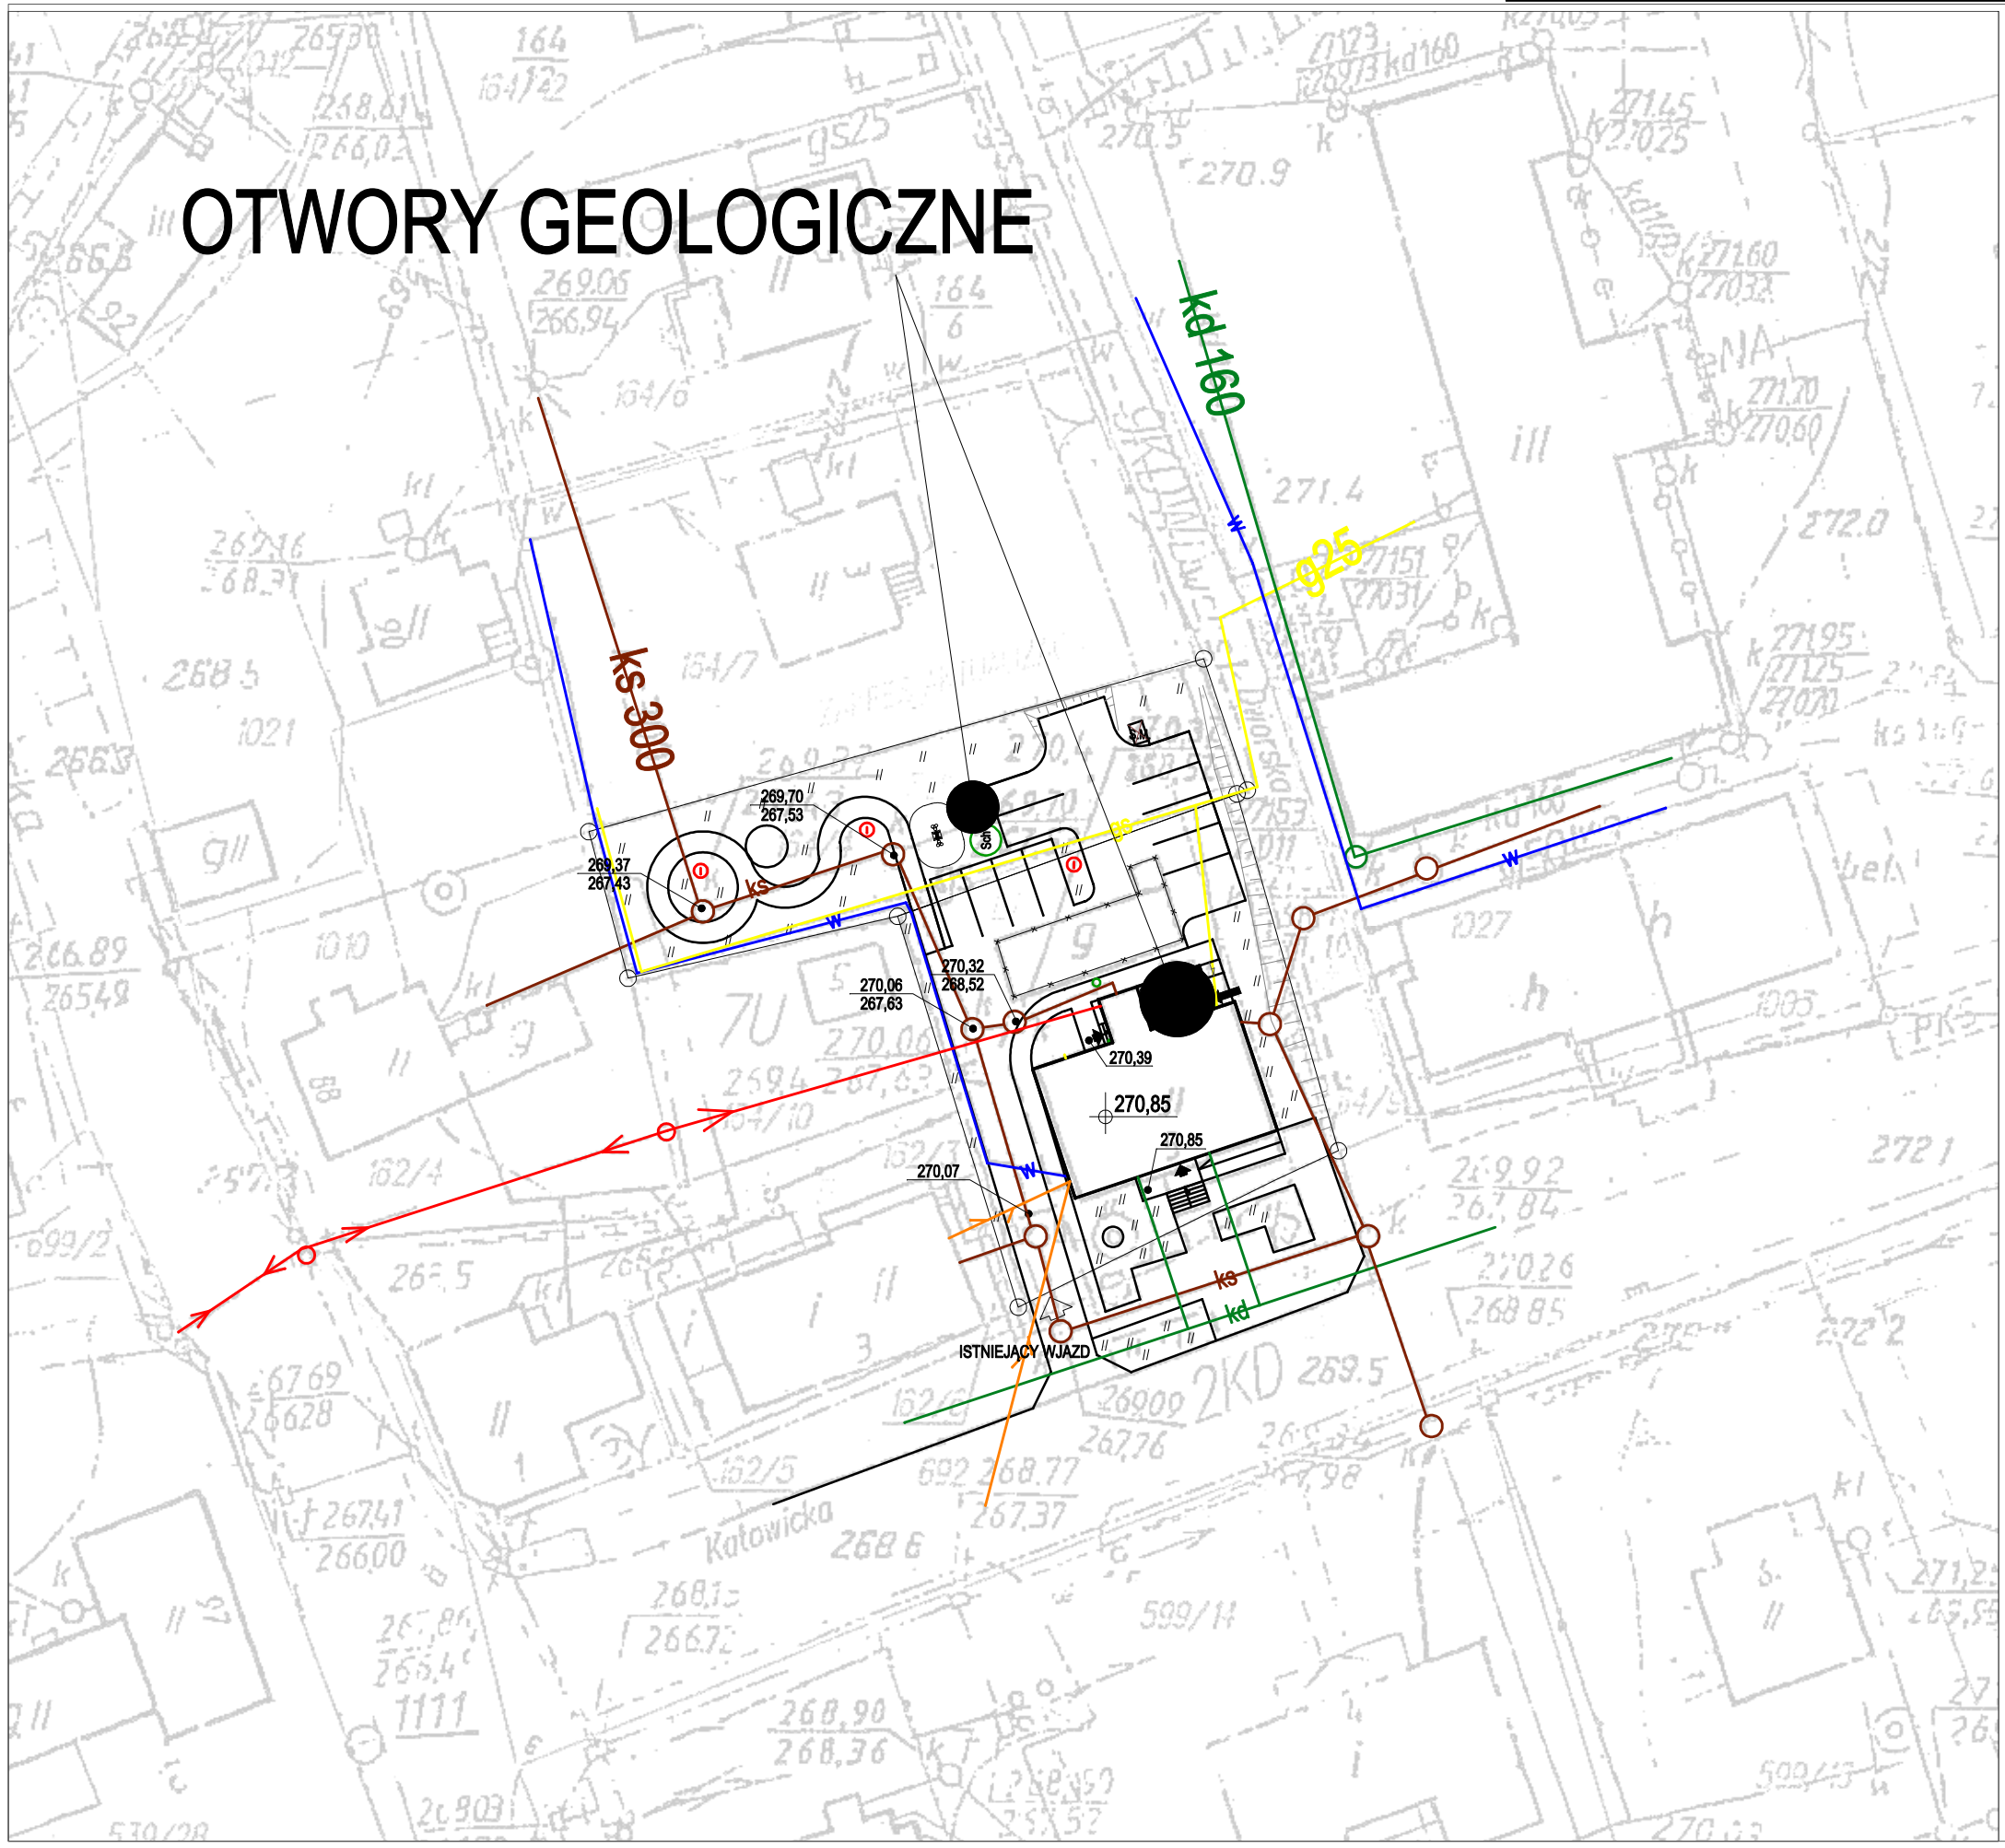

skala 1:500

ROZBUDOWA I NADBUDOWA BUDYNKU BIBLIOTEKI PUBLICZNEJ

POGWIZDÓW ul. KATOWICKA 5 dz. nr 1004 I 164/4

Inwestor:
Gminna Publiczna Bibiloteka w Hażlachu
Hażlach , ul. Głowna 37

PODKŁAD MAPOWY JEST PODSTAWĄ DO OPRACOWANIA ZGODNY Z ORYGINAŁEM O NR 2/2358/2009 Z DNIA 09.10.2009 MODGiK CIESZYN

LEGENDA:

- GRANICE DZIAŁKI
- ISTNIEJĄCY BUDYNEK BIBLIOTEKI
- PROJ. ROZBUDOWA
- BUDYNEK GOSPODARCZY PRZEZNACZONY DO ROZBIÓRKI
- ISTNIEJĄCE WJAZD, WEJŚCIA
- PROJ. WEJŚCIA
- P1 P48 PROJ. MIEJSCA POSTOJOWE
- PROJ. SKARPY
- Ti/Tp RZĘDNE WYSOKOŚCIOWE
- Sch PROJEKTOWANA STUDNIA CHŁONNA Ø2,2m
- PROJEKTOWANE OŚWIETLENIE
- W ISTN. WODOCIĄG
- GS ISTN. SIEĆ GAZU
- ISTN. SIEĆ ELEKTRYCZNA NAPOWIETRZNA
- ISTN. LINIA TELEFONICZNA
- ks ISTN. KANALIZACJA SANITARNA
- kd ISTN. KANALIZACJA DESZCZOWA

MIASTOPROJEKT SPÓŁKA Z O.O.
CIESZYN, ul. 3 MAJA 18
TEL. (0-33) 8521-666
TEL. (0-33) 8521-366
CIESZYN

Branża: Architektura		Cn 442
Faza: Koncepcja		
Obiekt: Biblioteka miejska , Pogwizdów ul. Katowicka 5		
Treść rysunku: ZAGOSPODAROWANIE TERENU		
Autor: mgr inż. arch. K. TYRNA Nr uprawnień: 461/82		
Sprawdził: ---------- Nr uprawnień: ----------		
Opracował: mgr inż. arch. Anna Korcz		
Opracował: inż. bud. S. Serafin Nr uprawnień: 99/92B-B; AG.II.4/2/7342/12/99		
Prezes zarządu: inż. bud. S. Serafin		
Data wykonania: 07.2013	Skala: 1:500	Rys. nr: 2
Licencja ABIS® PLAN 241-PRO2000P0-041111-202971		