



PROFIL KANALIZACJI DESZCZOWEJ WRAZ Z DRENAŻEM BUDYNKU


skala 1:100/250

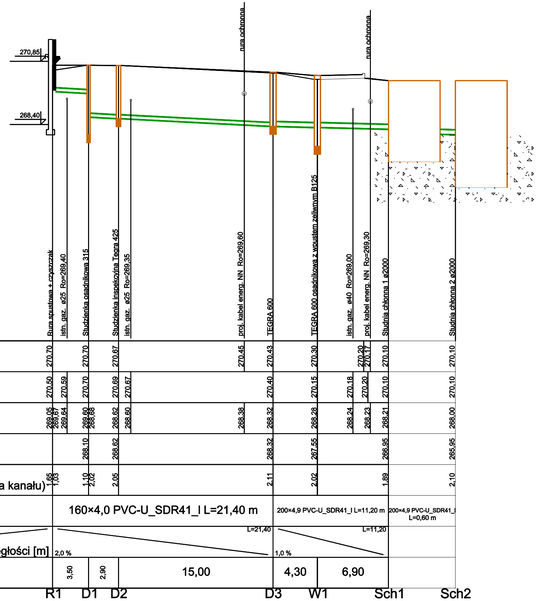


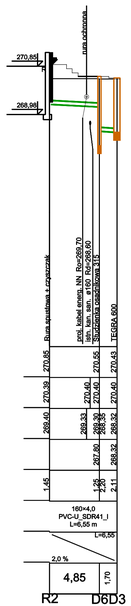


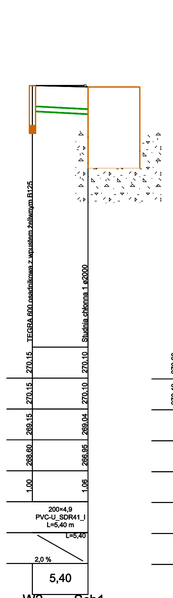

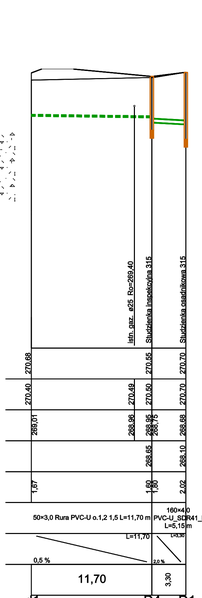

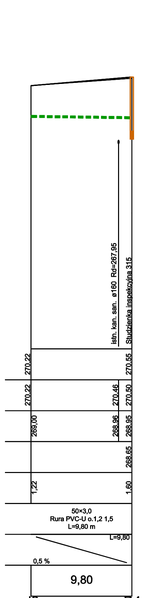

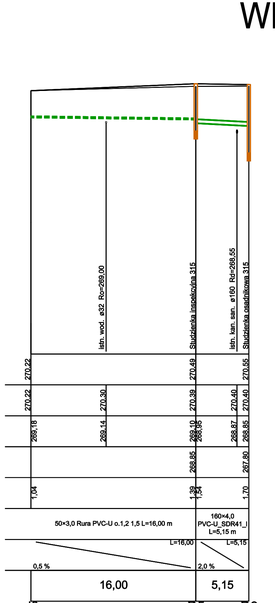

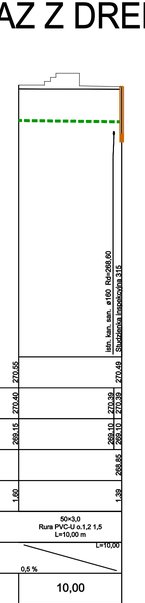

PROJ. KANALIZACJA DESZCZOWA

PROJ. DRENAŻ OBWODOWY

UWAGA:
Wykonując wykopy pod drenaż należy uwzględnić grubość podsypki przewodu!

MIASTOPROJEKT SPÓŁKA Z O.O.
CIESZYN

Branża: Uzbrojenie	Cn 442
Faza: Projekt budowlano-wyk.	
Obiekt: Rozbudowa, nadbudowa i remont budynku Biblioteki Publicznej Pogwizdów ul. Katowicka 5	
Treść rysunku: Profil kanalizacji deszczowej wraz z drenażem obwodowym budynku	
Autor projektu: mgr inż. I. Swarowska	
Nr uprawnień: 380/79/Kt	
Opracował: mgr inż. K. Sikora	
Sprawdzał: inż. S. Serafin	
Nr uprawnień: UAN-VI-1227/196/86	
Prezes zarządu: inż. bud. S. Serafin	
Data wykonania: 06. 2013	Skala: 1:100/250 Rys. nr: 3

Licencja # 1243352