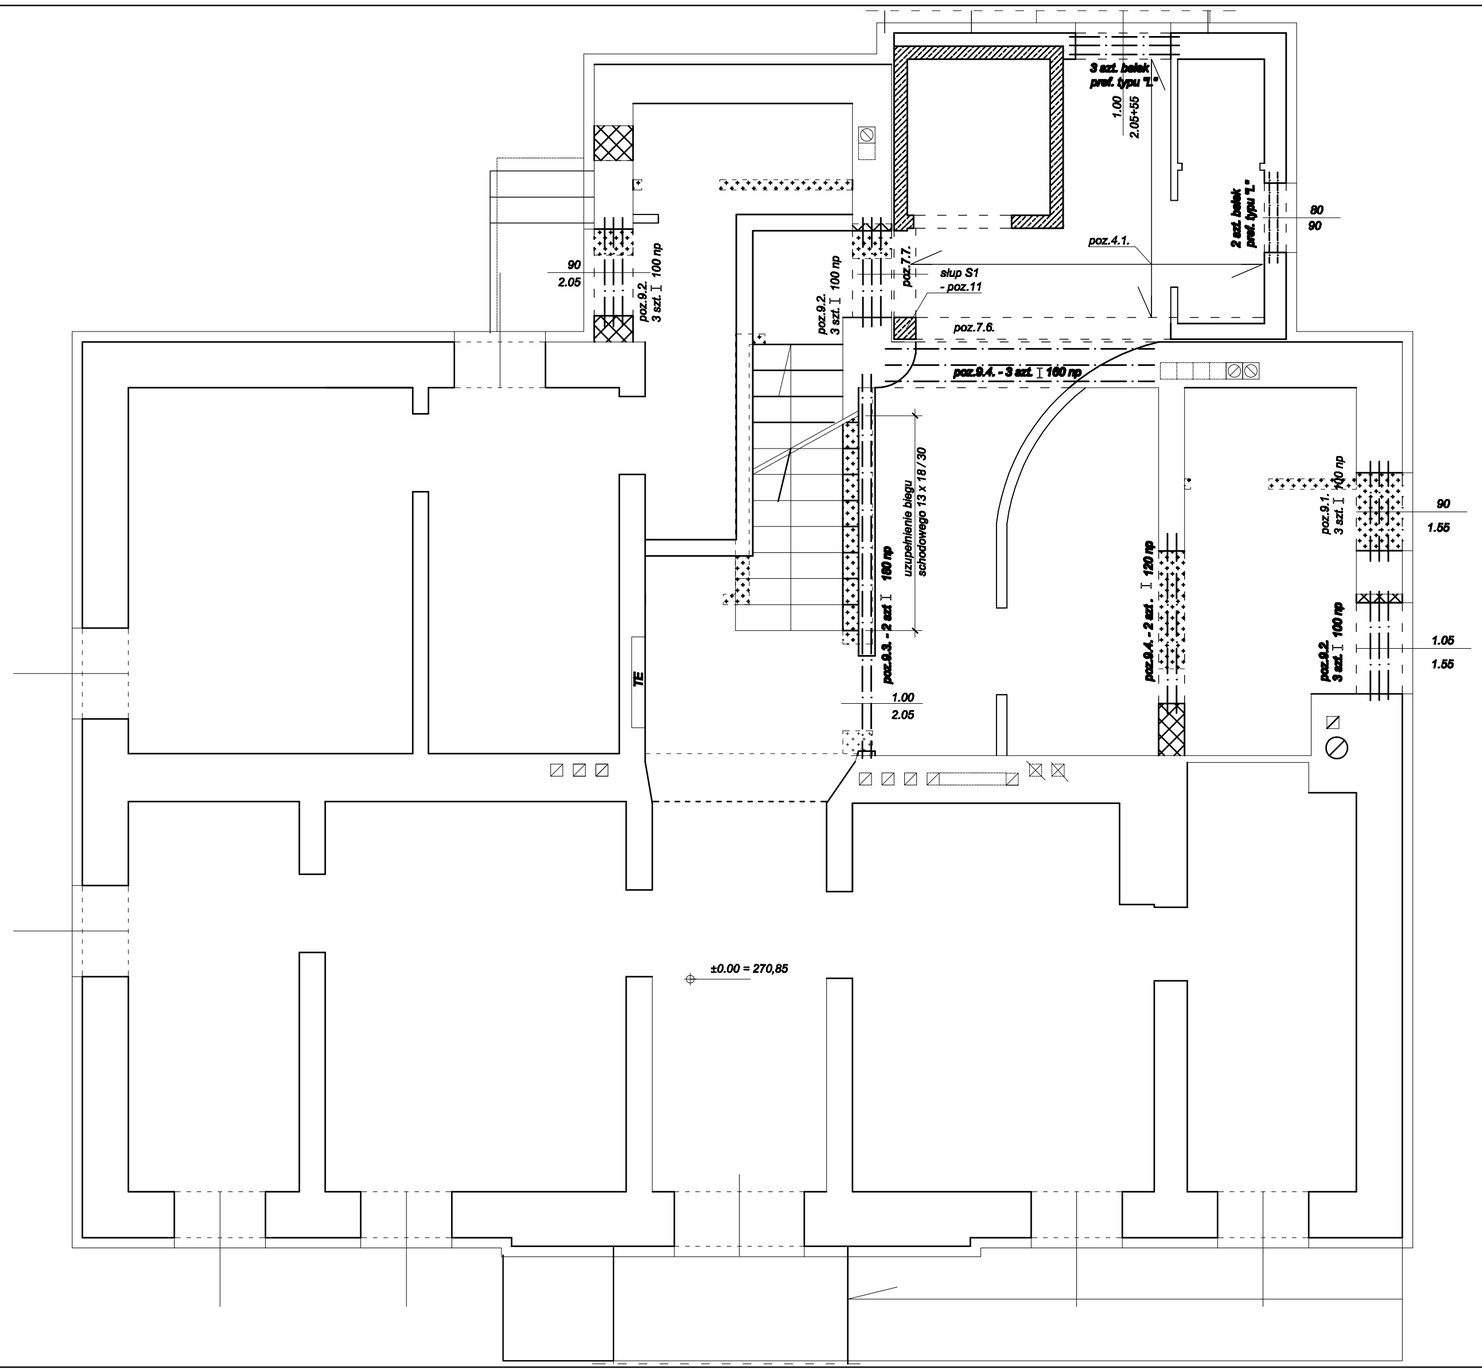


Legenda:

- ***istn. ściany do rozbiórki***
- *istn. ściany do rozbiórki i przebicia*
- *zamurowania w istn. ścianach*
- *nowe elementy żelbetowe*
- ***nowe mury***

Miastoprojekt Cieszyn sp. z o.o.		
Branża:	***Konstrukcja***	***Cn*** *442*
Faza:	*PROJEKT BUDOWLANY*	
Obiekt:	*Rozbudowa, nadbudowa i remont budynku Biblioteki Publicznej Pogwizdów, ul. Katowicka 5*	
Treść rysunku:	*RZUT PARTERU*	
Autor projektu: / ***Nr uprawnień:***	*mgr inż. J.Szczotka* / *525/01*	
Opracował: / *Nr uprawnień:*	*mgr inż. W.Fedrizzi* / *159 / 87 / BB*	
Sprawdził: / *Nr uprawnień:*	*mgr inż. R.Raszka* / *657 / 71 / Kt*	
VI. 2013	*Skala:* 1 : 50	*Rys. nr:* PB.K - 2