
RZUT PIWNIC I FUNDAMENT

skala 1:100

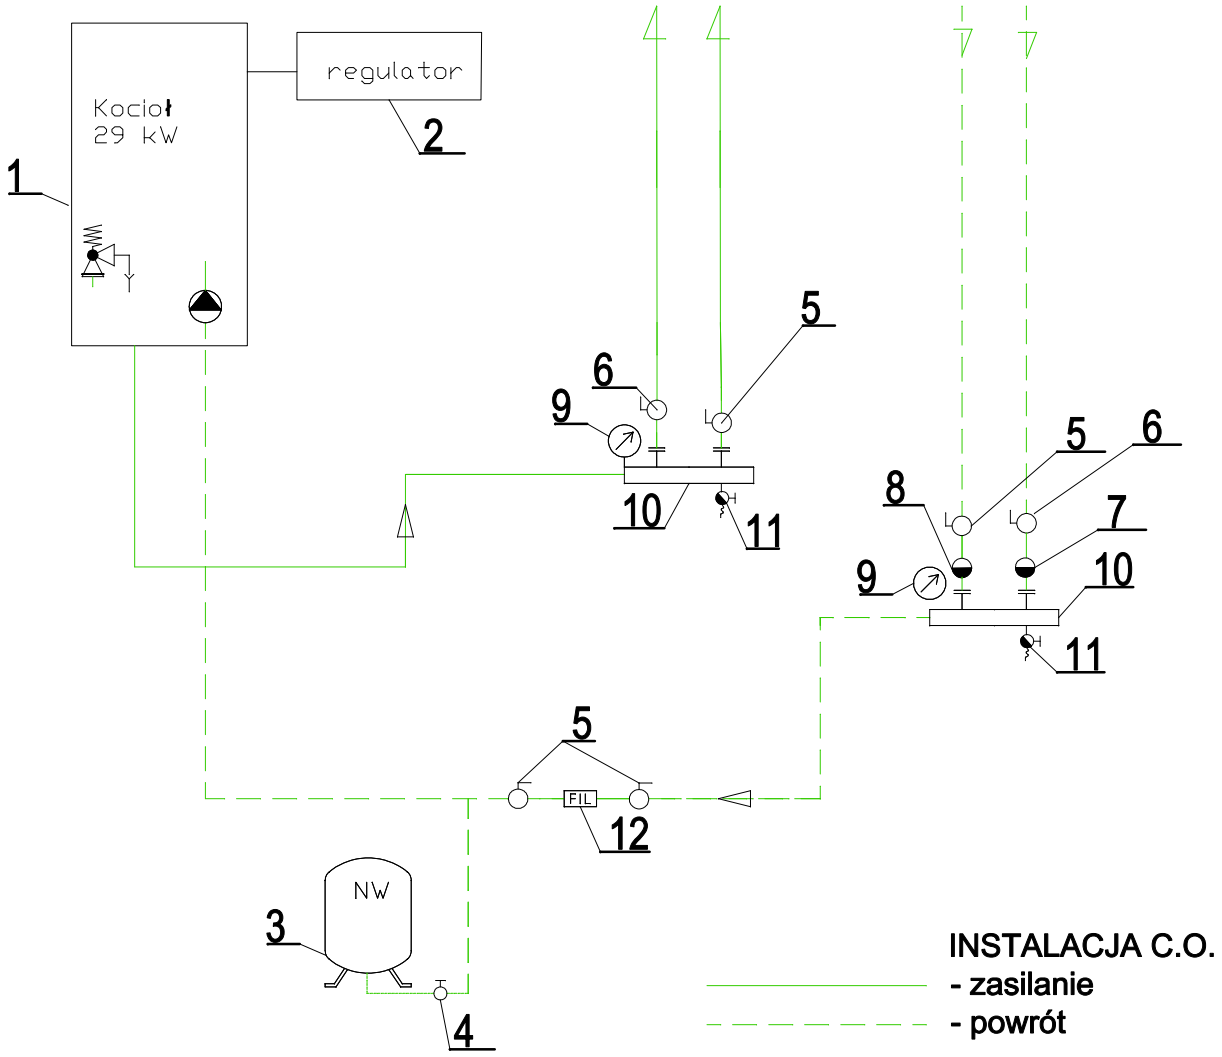

1 - Kocioł kondensacyjny wiszący (29 kW)
z wbudowaną pompą i zaworem bezpieczeństwa
2 - Sterownik regulacyjny
3 - Naczynie przeponowe 50 dm3
4 - Złącze odcinające d=20 mm
5 - Zawór kulowy d=40 mm
6 - Zawór kulowy d=15 mm
7 - Zawór zwrotny d=40 mm
8 - Zawór zwrotny d=15 mm
9 - Termomanometr
10 - Rozdzielacz stalowy
11 - Zawór ze złączką do węża d=15 mm
12 - Filtr siatkowy d=40 mm

MIASTOPROJEKT SPÓŁKA Z O.O. CIESZYN, ul. 3 MAJA 18 TEL. (0-33) 8521-686 TEL. (0-33) 8521-388 CIESZYN		
Branża: Instalacje		Cn 442
Faza: Projekt Budowlany		
Obiekt: Rozbudowa, nadbudowa i remont budynku Biblioteki Publicznej Pogwizdów ul. Katowicka 5		
Treść rysunku: SCHEMAT KOTŁOWNI		
Gł. projektant: Nr uprawnień:		
Autor: mgr inż I. Swarowska Nr uprawnień: nr upr. 315/80 Kt		
Opracował: mgr inż K. Sikora		
Sprawdzał: inż. S. Serafin Nr uprawnień: UAN-VI-1227/196/86		
Prezes zarządu: inż. bud. S. Serafin		
Data wykonania: 06.2013	Skala: -	Rys. nr: 10
Licencja INTELICAD # 1243352		