
RZUT PARTERU

skala 1:50

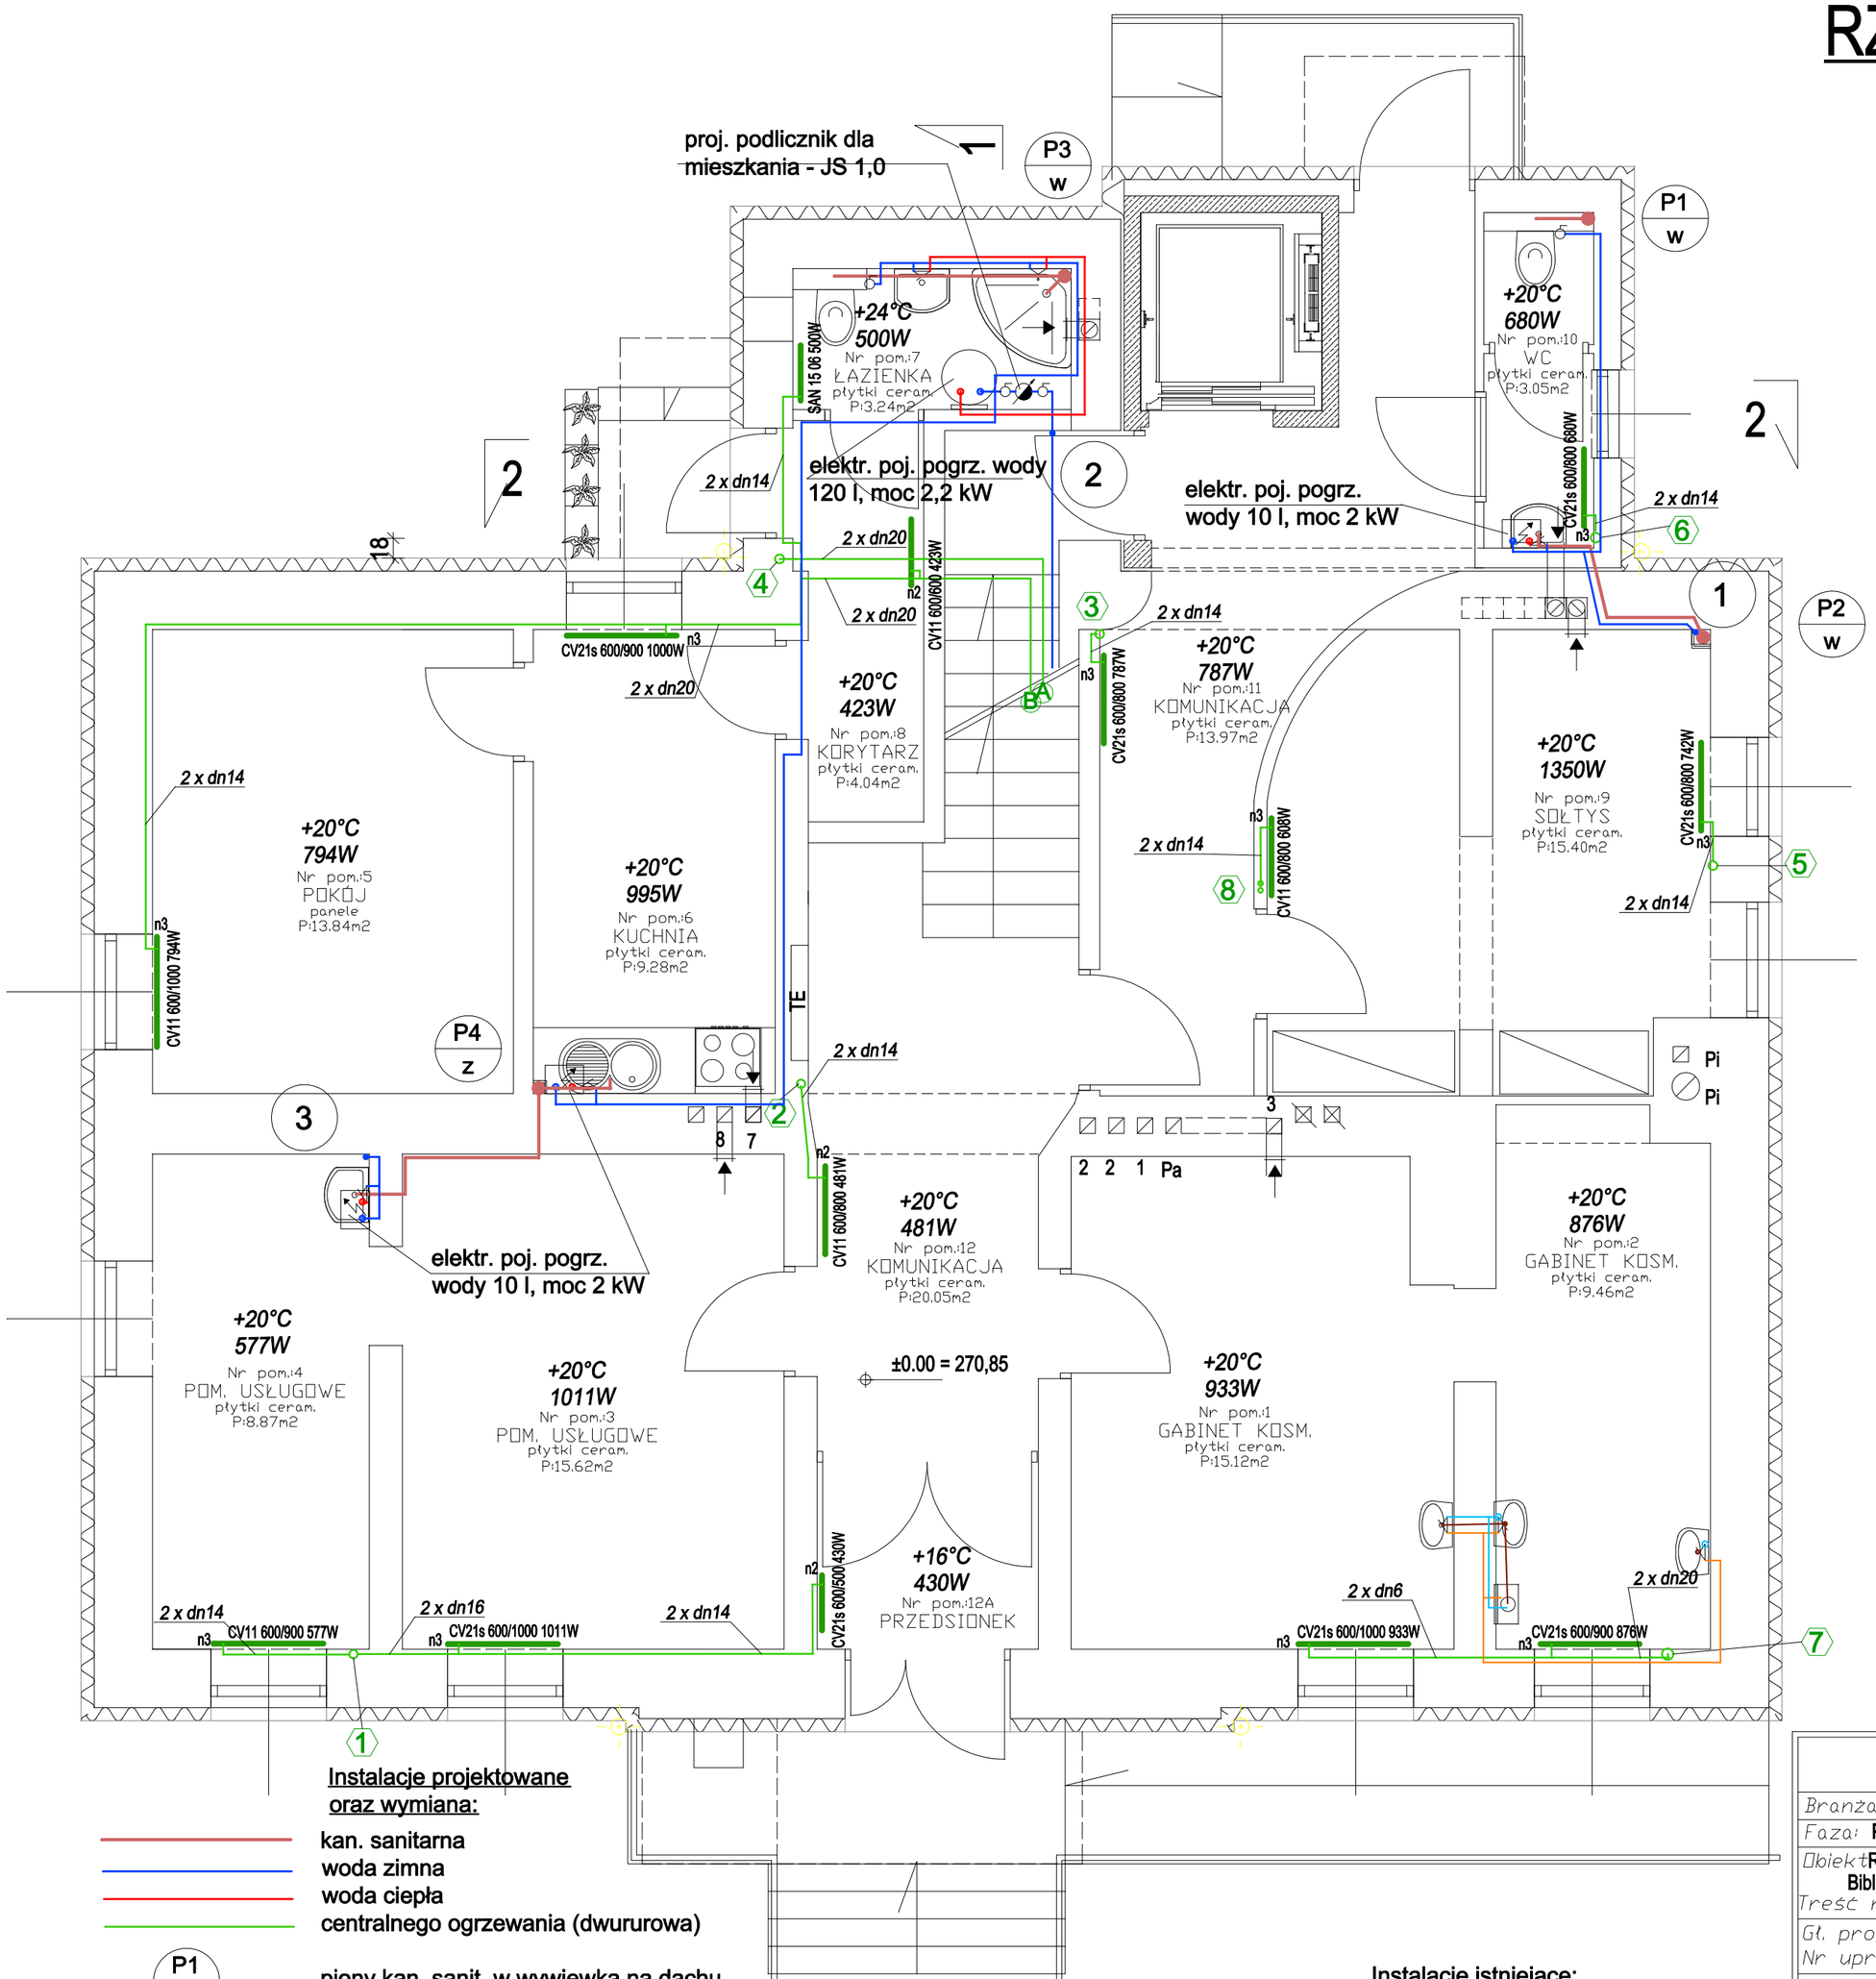

CV11 600/500 407W *grzejnik płytowy*
n3
moc
długość
wysokość
typ
nastawa wstępna

SAN 15 06 500W *grzejnik łazienkowy*
moc
szerokość
wysokość
typ

A do pionu 4

B do mieszkania

Instalacje projektowane oraz wymiana:

- kan. sanitarna
- woda zimna
- woda ciepła
- centralnego ogrzewania (dwururowa)

P1 w — piony kan. sanit. w wywiewka na dachu

P4 z — piony kan. sanit. z zaworem napowietrzająco - odpowietrzającym

1 — piony wodociągowe

1 — piony c.o.

Instalacje istniejące:

- kan. sanitarna
- woda zimna
- woda ciepła

MIASTOPROJEKT SPÓŁKA Z O.O. CIESZYN, ul. 3 MAJA 18, TEL. (0-33) 8521-888, TEL. (0-33) 8521-889

Branża: Instalacje		Cn 442
Faza: Projekt Budowlany		
Obiekt: Rozbudowa, nadbudowa i remont budynku Biblioteki Publicznej Pogwizdów ul. Katowicka 5		
Treść rysunku: RZUTPARTERU		
Gł. projektant: Nr uprawnień:		
Autor: mgr inż. I. Swarowska Nr uprawnień: nr upr. 315/80 Kt		
Opracował: mgr inż.K. Sikora		
Sprawdzał: inż. bud. S. Serafin Nr uprawnień: UAN-VI-1227/196/86		
Prezes zarządu: inż. bud. S. Serafin		
Data wykonania: 06.2013	Skala: 1:50	Rys. nr 3

Licencja INTELICAD # 1243352