
RZUT DACHU

skala 1:100

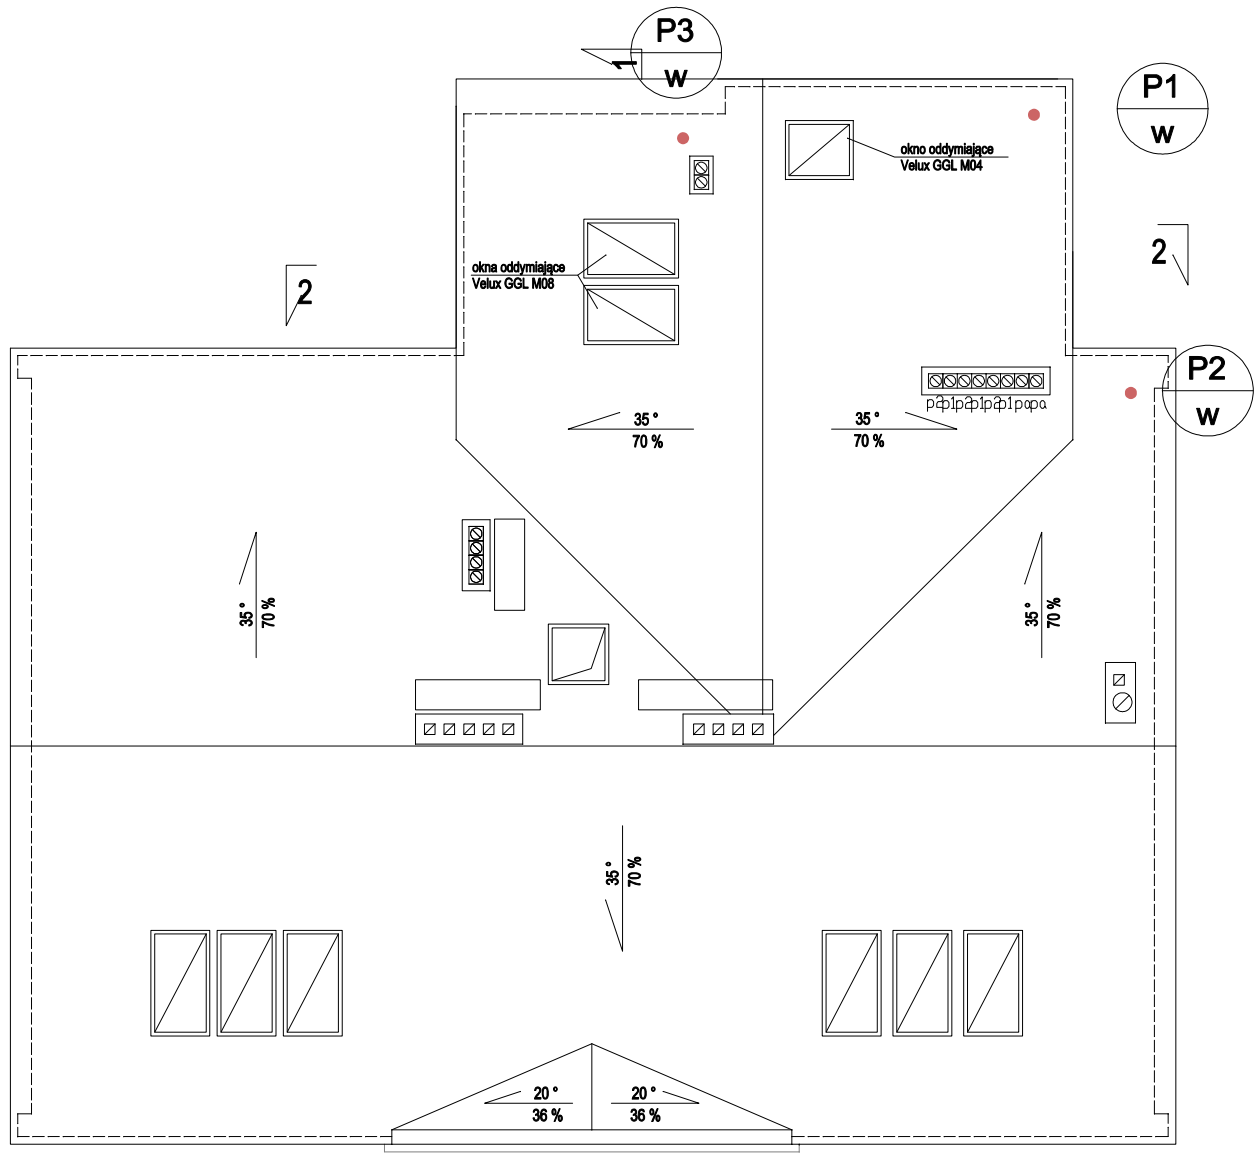

P1 W — piony kan. sanit. w wywiewka na dachu

MIASTOPROJEKT SPÓŁKA Z O.O.
CIESZYN, ul. 3 MAJA 18
TEL. (0-33) 8521-886
TEL. (0-33) 8521-358
CIESZYN

Branża: Instalacje		Cn 442
Faza: Projekt Budowlany		
Obiekt: Rozbudowa, nadbudowa i remont budynku Biblioteki Publicznej Pogwizdów ul. Katowicka 5		
Treść rysunku: RZUT DACHU		
Gł. projektant: Nr uprawnień:		
Autor: mgr inż. I. Swarowska Nr uprawnień: nr upr. 315/80 Kt		
Opracował: mgr inż.K. Sikora		
Sprawdzał: inż. bud. S. Serafin Nr uprawnień: UAN-VI-1227/196/86		
Prezes zarządu: inż. bud. S. Serafin		
Data wykonania: 06.2013	Skala: 1:100	Rys. nr 6

Licencja INTELICAD # 1243352