
# RZUT PIWNIC I FUNDAMENT

skala 1:100

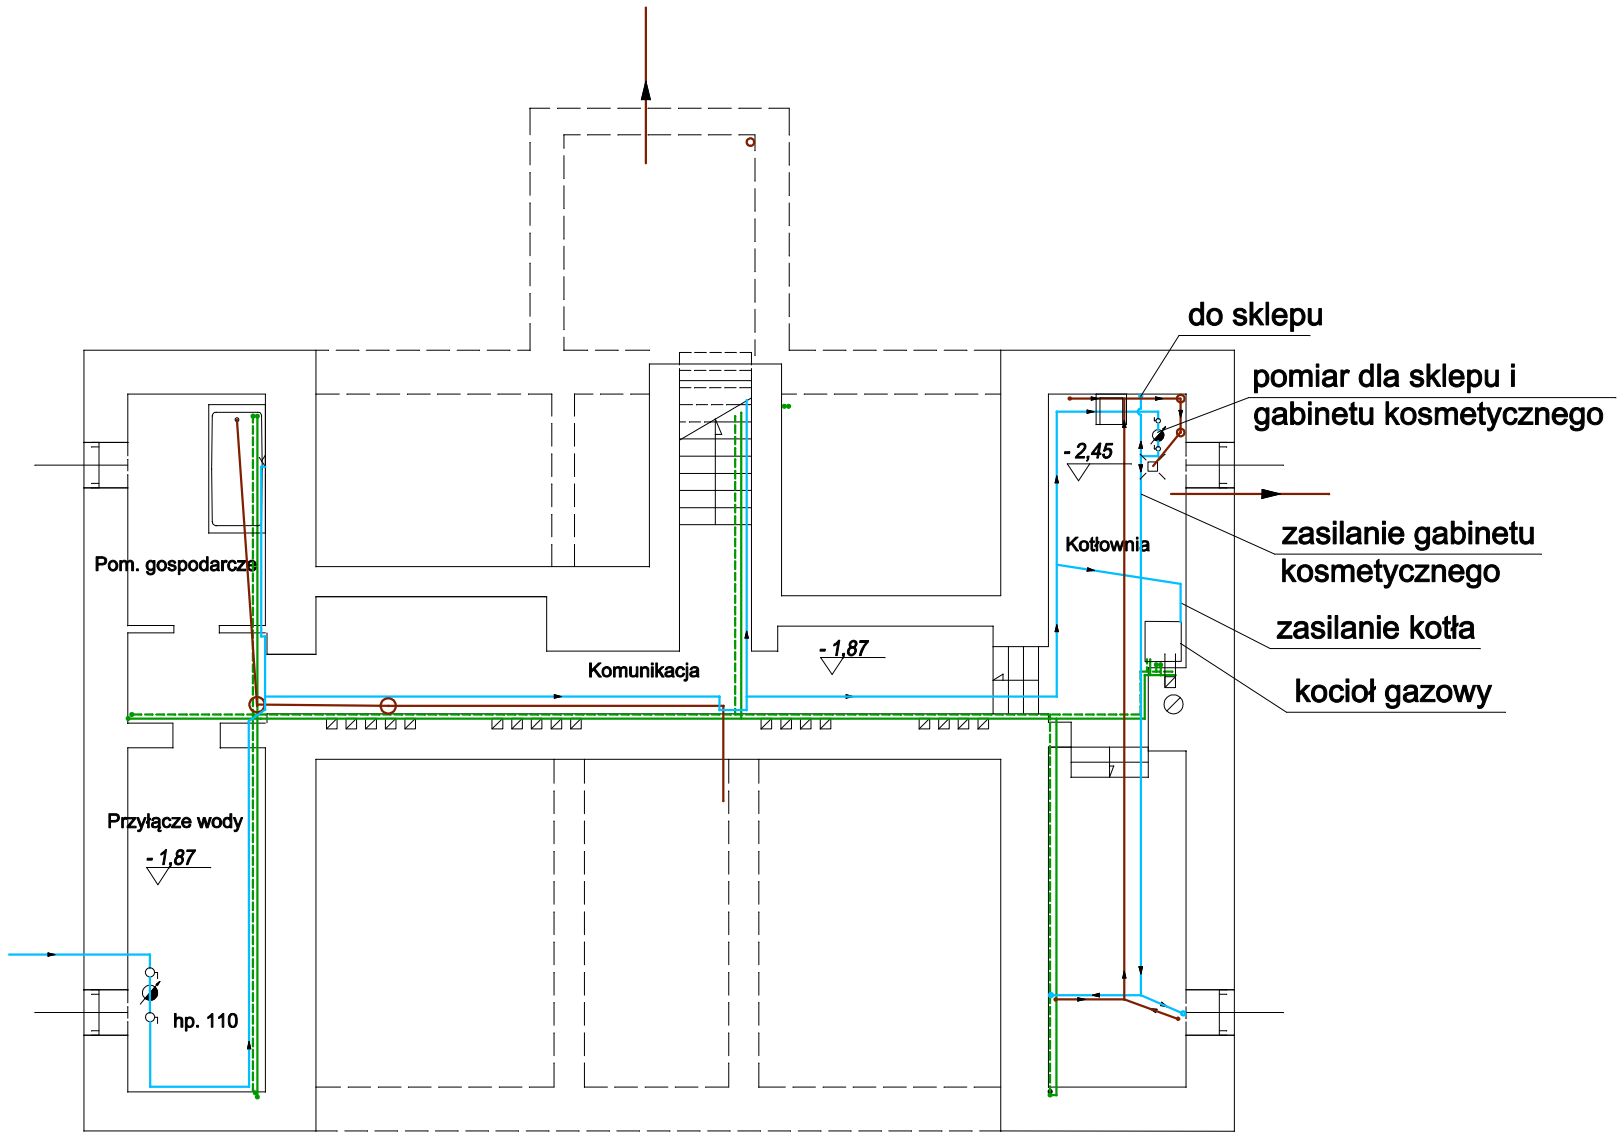


## Instalacje istniejące:

- kan. sanitarna
- woda zimna
- woda ciepła
- c.o.

MIASTOPROJEKT SPÓŁKA Z O.O. CIESZYN, ul. 3 MAJA 18, TEL. (0-33) 8521-888, TEL. (0-33) 8521-388, CIESZYN

| | |
|---|---|
| Branża: Instalacje | Cn 442 |
| Faza: Projekt Budowlany | |
| Obiekt: Rozbudowa, nadbudowa i remont budynku Biblioteki Publicznej Pogwizdów ul. Katowicka 5 | |
| Treść rysunku: RZUT PIWNIC - inwentaryzacja | |
| Gł. projektant: Nr uprawnień: | |
| Autor: mgr inż I. Swarowska<br>Nr uprawnień: nr upr. 315/80 Kt | |
| Opracował: mgr inż K. Sikora | |
| Sprawdzał: inż. S. Serafin<br>Nr uprawnień: UAN-VI-1227/196/86 | |
| Prezes zarządu: inż. bud. S. Serafin | |
| Data wykonania: 06.2013 | Skala: 1:100 — Rys. nr: I-1 |

Licencja INTELICAD # 1243352