
RZUT PARTERU

skala 1:100

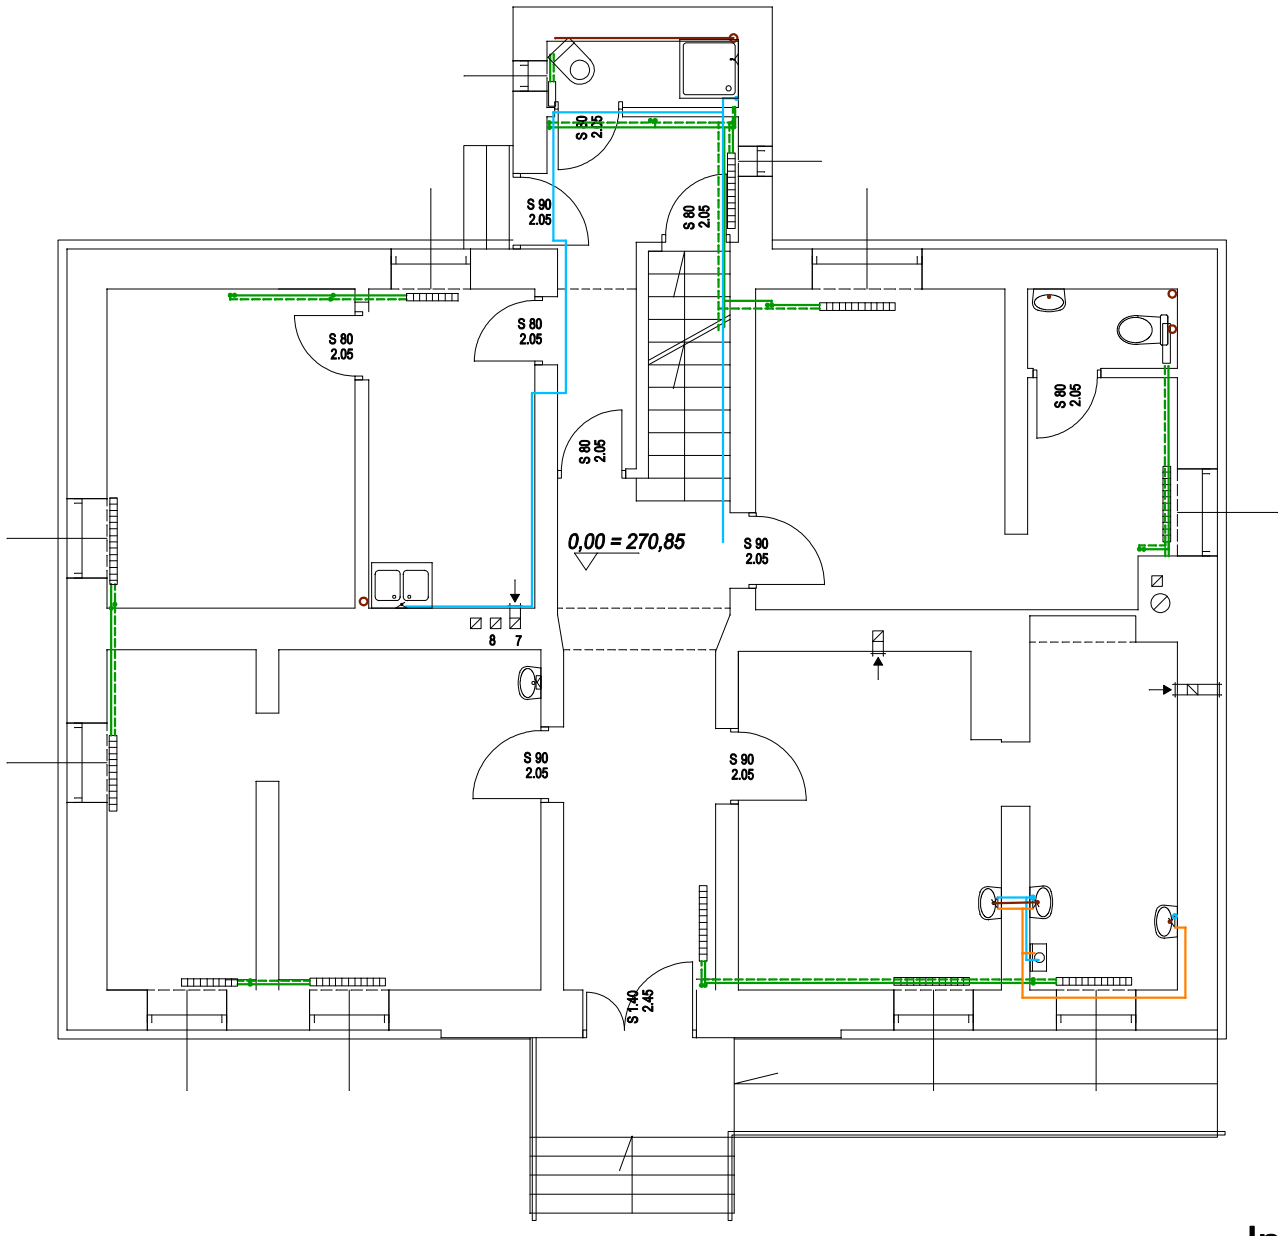

Instalacje istniejące:

- kan. sanitarna
- woda zimna
- woda ciepła
- c.o.

MIASTOPROJEKT SPÓŁKA Z O.O. CIESZYN, ul. 3 MAJA 18 TEL. (0-33) 8521-666 TEL. (0-33) 8521-388 CIESZYN

Branża: Instalacje	Cn 442
Faza: Projekt Budowlany	
Obiekt: Rozbudowa, nadbudowa i remont budynku Biblioteki Publicznej Pogwizdów ul. Katowicka 5	
Treść rysunku: RZUTPARTERU - inwentaryzacja	
Gł. projektant: Nr uprawnień:	
Autor: mgr inż I. Swarowska Nr uprawnień: nr upr. 315/80 Kt	
Opracował: mgr inż K. Sikora	
Sprawdzał: inż. S. Serafin Nr uprawnień: UAN-VI-1227/196/86	
Prezes zarządu: inż. bud. S. Serafin	
Data wykonania: 06.2013 Skala: 1:100	Rys. nr: I-2
Licencja INTELICAD # 1243352	