
PLAN SYTUACYJNY

skala 1:250

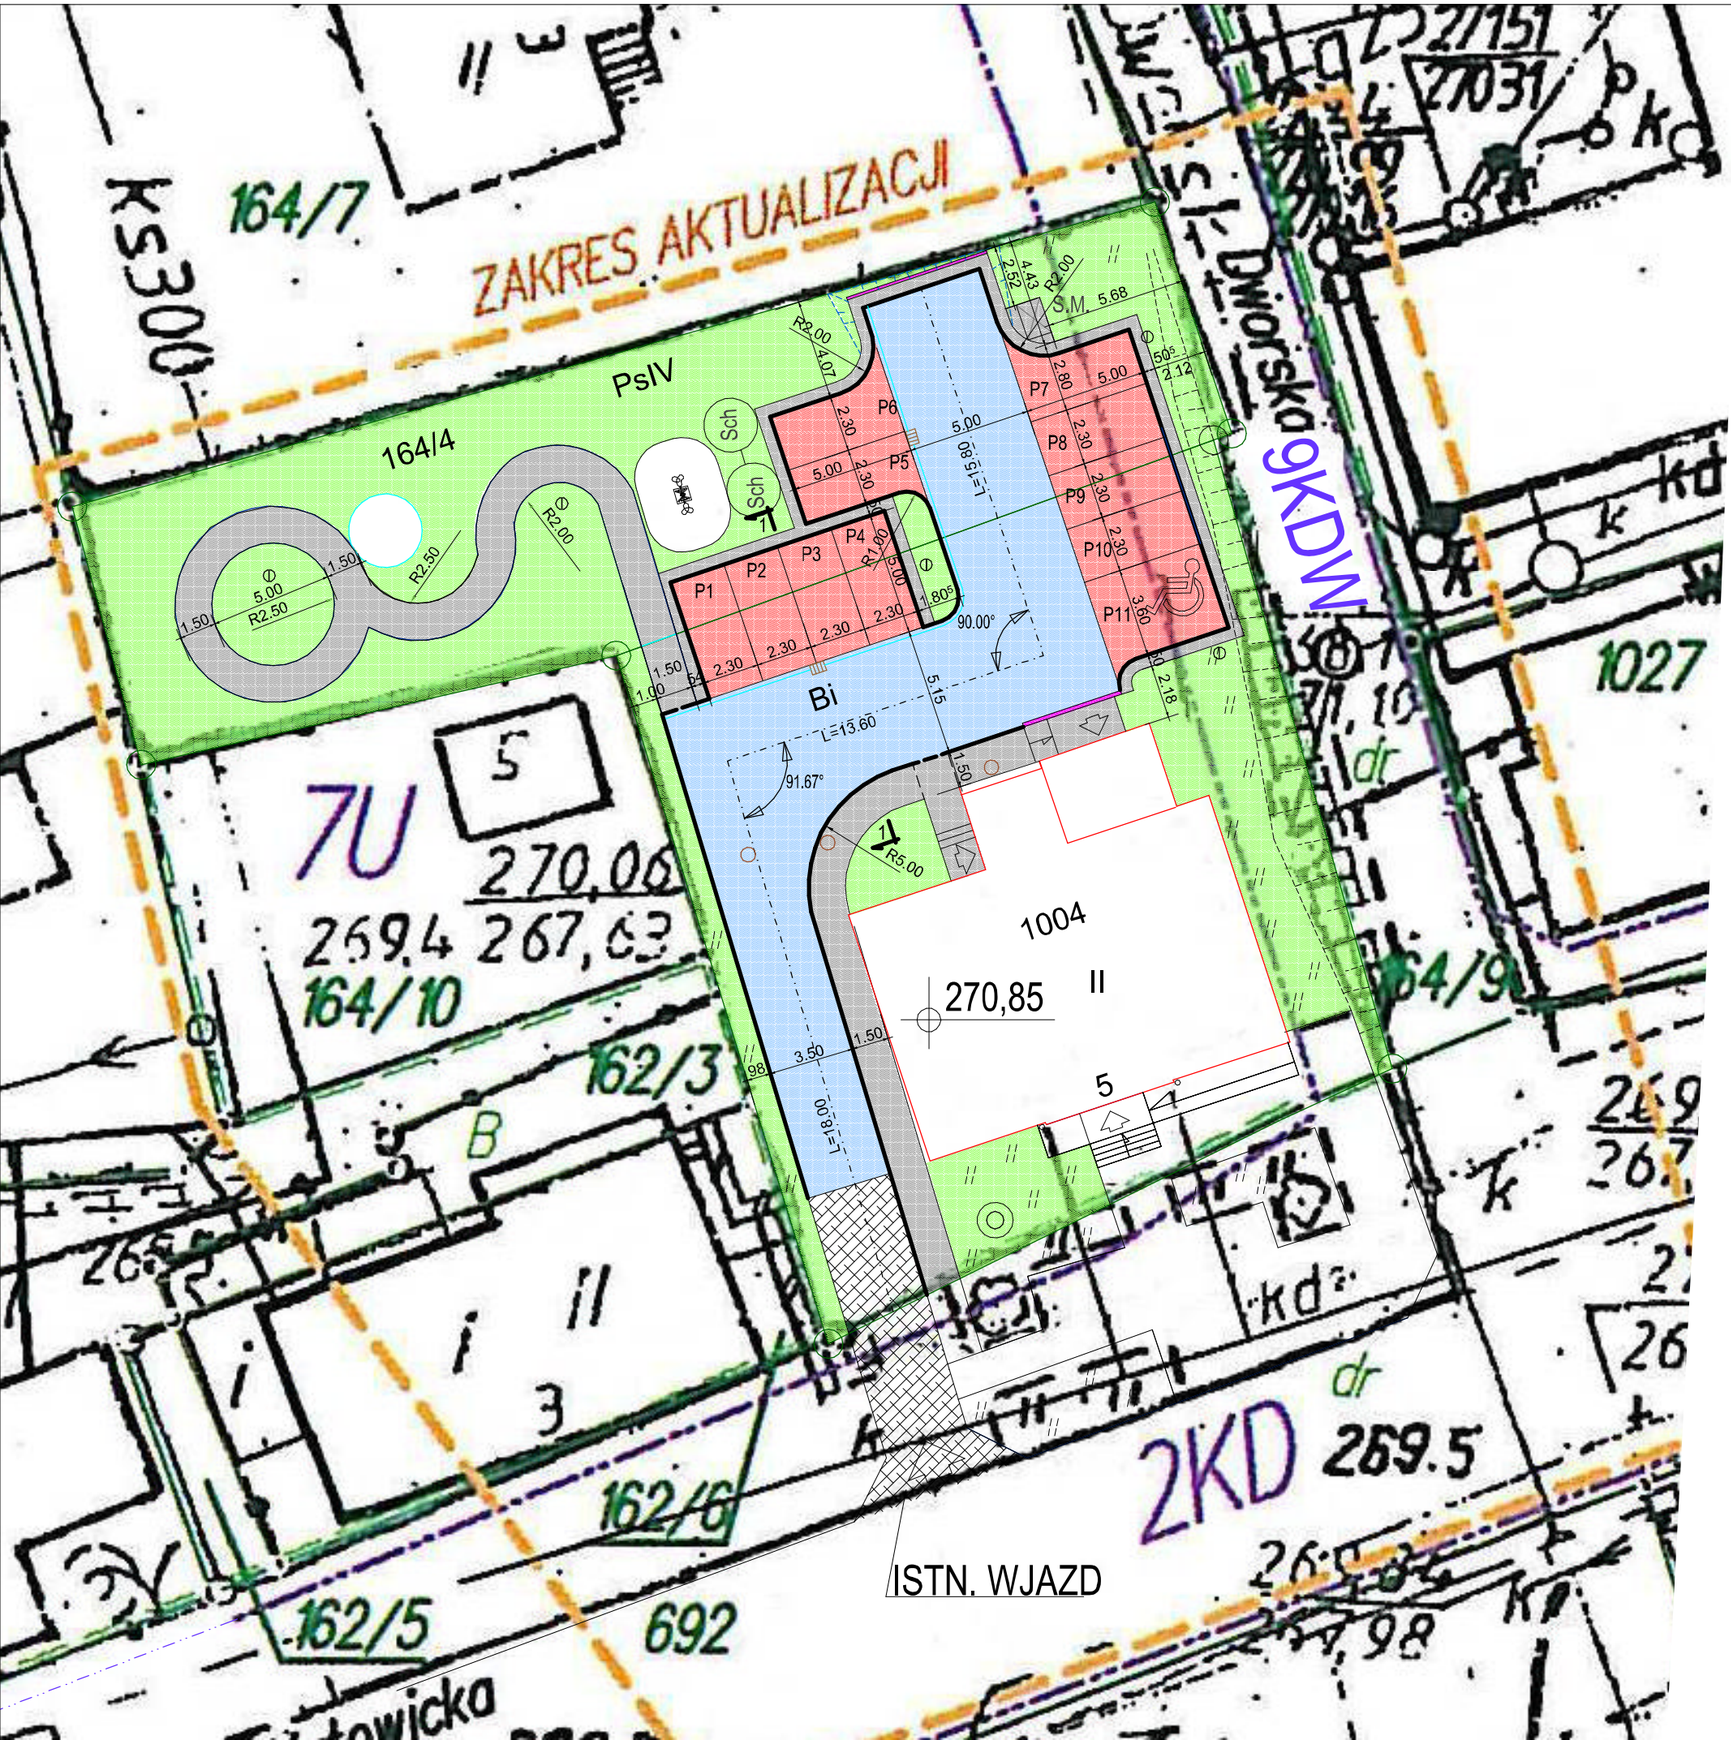

LEGENDA:

- proj. oś jezdni manewrowych i ul. Brzozowej
- proj. krawężnik bet. 15x30 odsłonięcie 12cm
- proj. krawężnik bet. obniżony 15x30 odsłonięcie 2cm i 4cm
- proj. obrzeże bet. 8x30
- proj. palisada bet. 15x20
- wydzielenie stanowisk postojowych - bet. kostka bruk. kolorowa
- krawędź ścieku przykrawężnikowego - dwa rzędy bet. kostki bruk. obniżonej 2cm
- nawierzchnia chodnika - kostka brukowa bet. szara gr.6 cm
- nawierzchnia jezdni manewrowej i zjazdu - kostka brukowa betonowa szara gr. 8cm
- nawierzchnia miejsc postojowych - kostka brukowa betonowa kolorowa gr. 8cm
- zieleńce
- proj. skarpa
- malowanie poziome - miejsca dla niepełnosprawnych
- proj. elementy branży architektonicznej wg oddzielnego opracowania
- wejścia do budynków
- istn. studzienki kanalizacyjne dostosować do poziomu projektowanych ciągów pieszo-jezdnych

MIASTOPROJEKT SPÓŁKA Z O.O. CIESZYN, ul. 3 MAJA 18, TEL. (0-33) 8521-666, TEL. (0-33) 8521-358

Branża: Drogowa		Cn 442
Faza: Projekt Budowlany		
Obiekt: Rozbudowa, nadbudowa i remont budynku Biblioteki Publicznej Pogwizdów ul. Katowicka 5		
Treść rysunku: PLAN SYTUACYJNY		
Gł. projektant: mgr inż. arch. K. Tyrna Nr uprawnień: 137/94 B-B		
Współpraca: inż. bud. S. Serafin Nr uprawnień: 99/92B-B; AG.II.4/2/7342/12/99		
Opracował: inż. bud. T. Przywara		
Sprawdzał: Nr uprawnień:		
Prezes zarządu: inż. bud. S. Serafin		
Data wykonania: 06.2013	Skala: 1:250	Rys.nr: D-1
Licencja ABIS® PLAN 241-PRO2000P0-041111-202971		