
UKSZTAŁTOWANIE WYSOKOŚCIOWE

skala 1:250

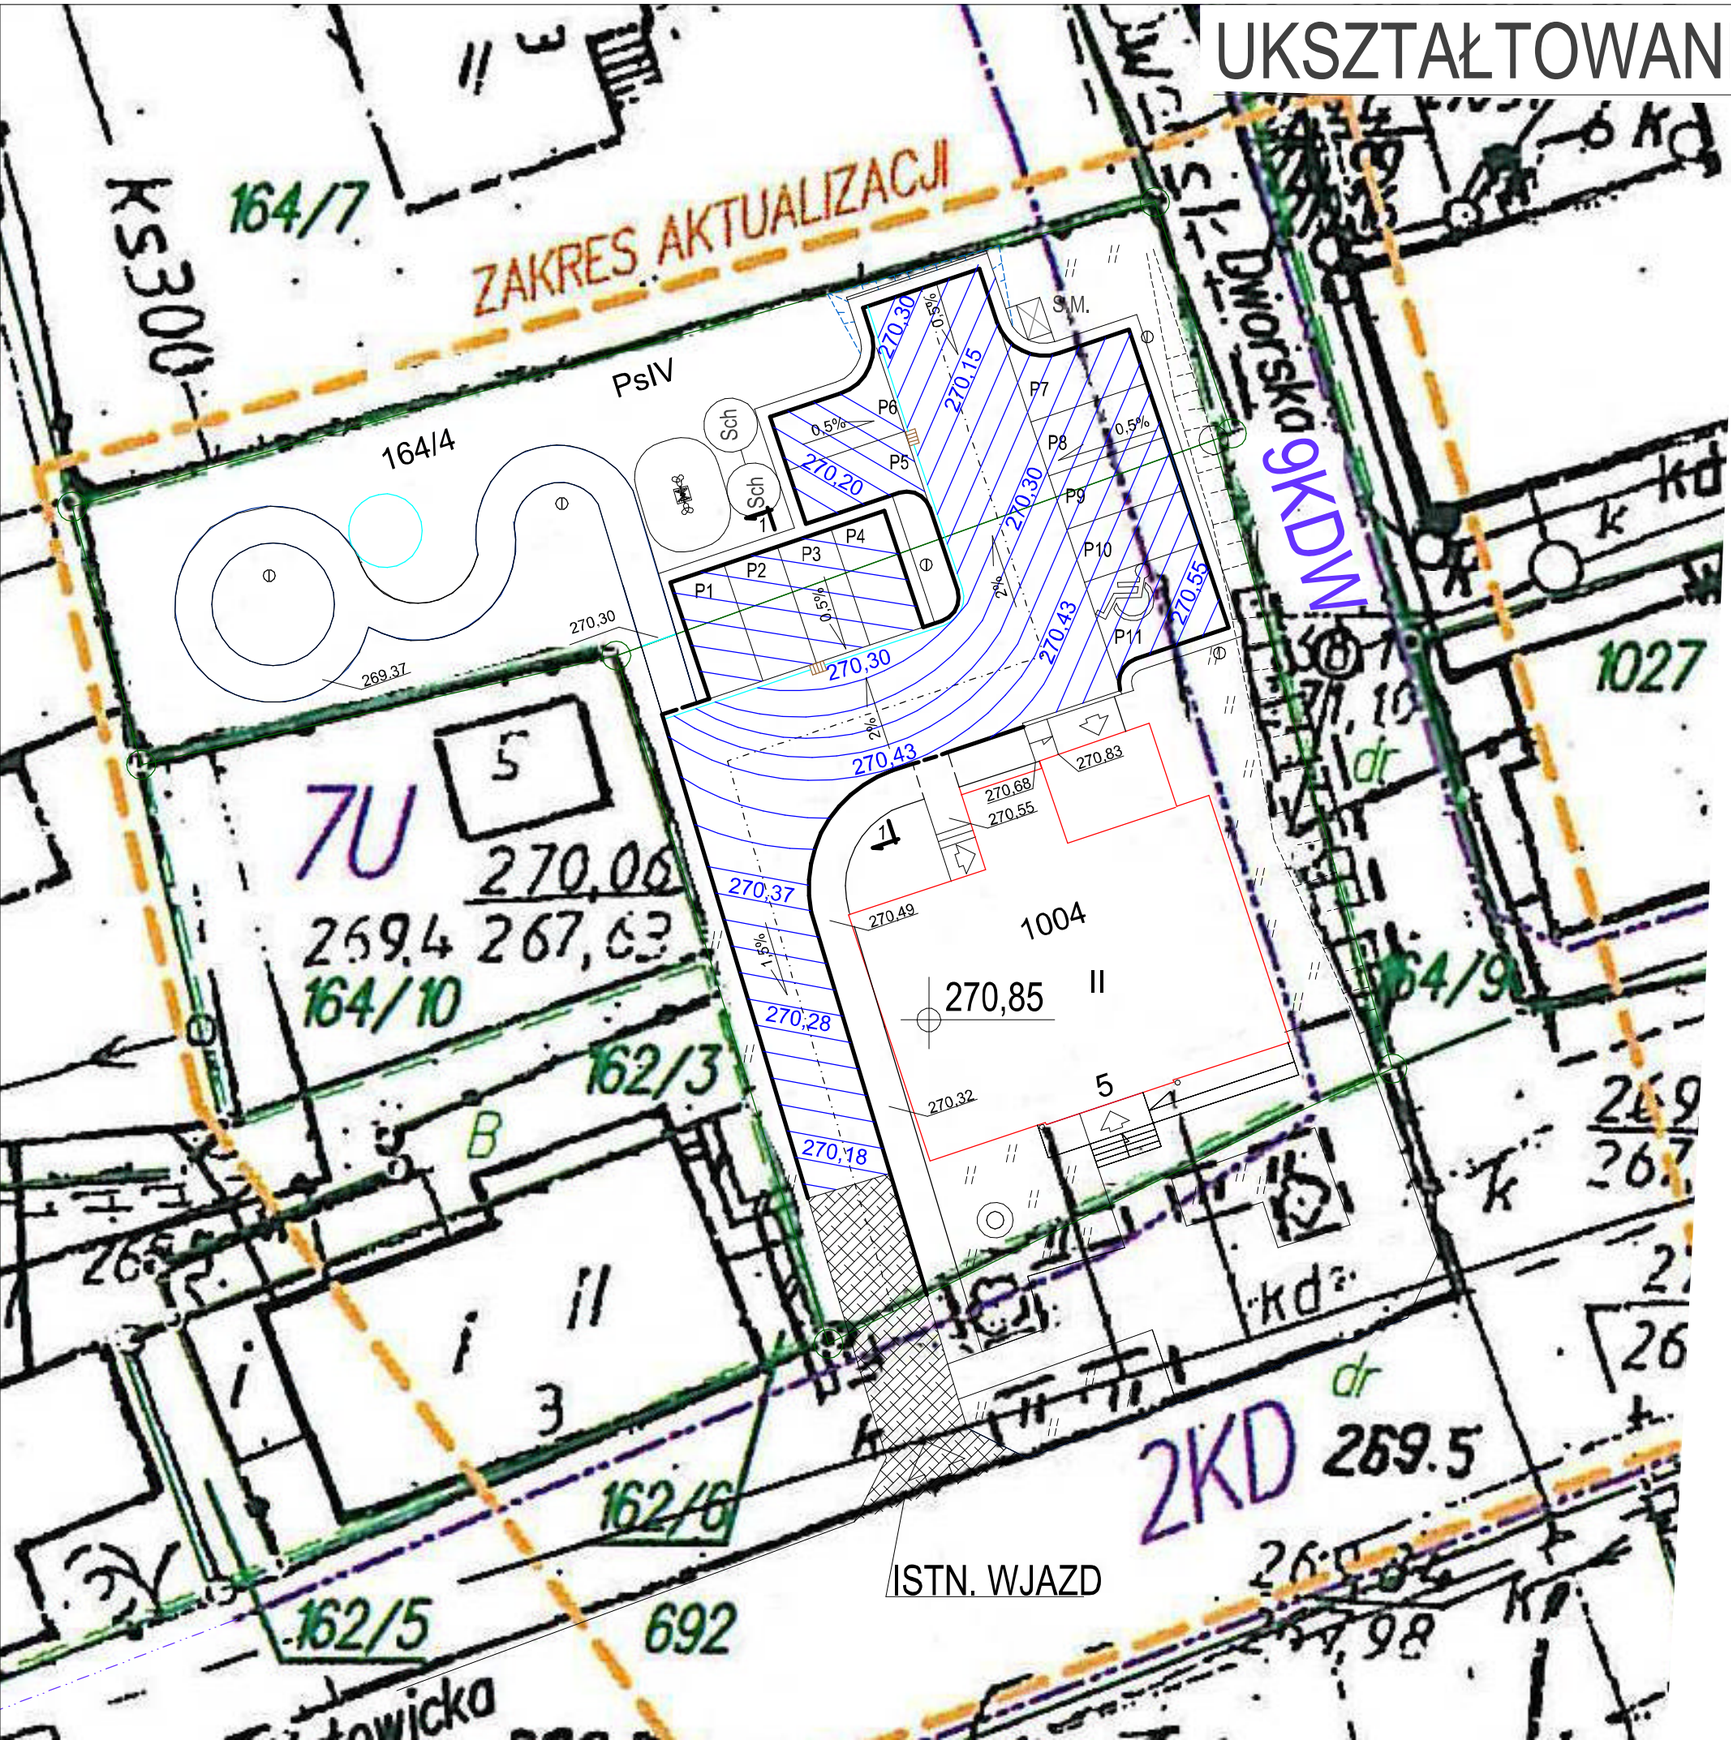

LEGENDA:

- proj. oś jezdni manewrowych i ul. Brzozowej
- proj. krawężnik bet. 15x30 odsłonięcie 12cm
- proj. krawężnik bet. obniżony 15x30 odsłonięcie 2cm i 4cm
- proj. obrzeże bet. 8x30
- proj. palisada bet. 15x20
- wydzielenie stanowisk postojowych - bet. kostka bruk. kolorowa
- krawędź ścieku przykrawężnikowego - dwa rzędy bet. kostki bruk. obniżonej 2cm
- 395,75 proj. ukształtowanie wysokościowe i rzędne terenu
- 2% proj. pochylenia podłużne i poprzeczne
- miejsca zmiany pochyleń na jezdni
- malowanie poziome - miejsca dla niepełnosprawnych
- proj. elementy branży architektonicznej wg oddzielnego opracowania
- wejścia do budynków

MIASTOPROJEKT CIESZYN SPÓŁKA Z O.O.
CIESZYN, ul. 3 MAJA 18
TEL. (0-33) 8521-666
TEL. (0-33) 8521-358

Branża: Drogowa	Cn 442
Faza: Projekt Budowlany	
Obiekt: Rozbudowa, nadbudowa i remont budynku Biblioteki Publicznej Pogwizdów ul. Katowicka 5	
Treść rysunku: UKSZTAŁTOWANIE WYSOKOŚCIOWE	
Gł. projektant: mgr inż. arch. K. Tyrna Nr uprawnień: 137/94 B-B	
Współpraca: inż. bud. S. Serafin Nr uprawnień: 99/92B-B; AG.II.4/2/7342/12/99	
Opracował: inż. bud. T. Przywara	
Sprawdzał: Nr uprawnień:	
Prezes zarządu: inż. bud. S. Serafin	
Data wykonania: 06.2013 | Skala: 1:250	Rys. nr: D-2

Licencja ABIS® PLAN 241-PRO2000P0-041111-202971