
PRZEKRÓJ 1-1

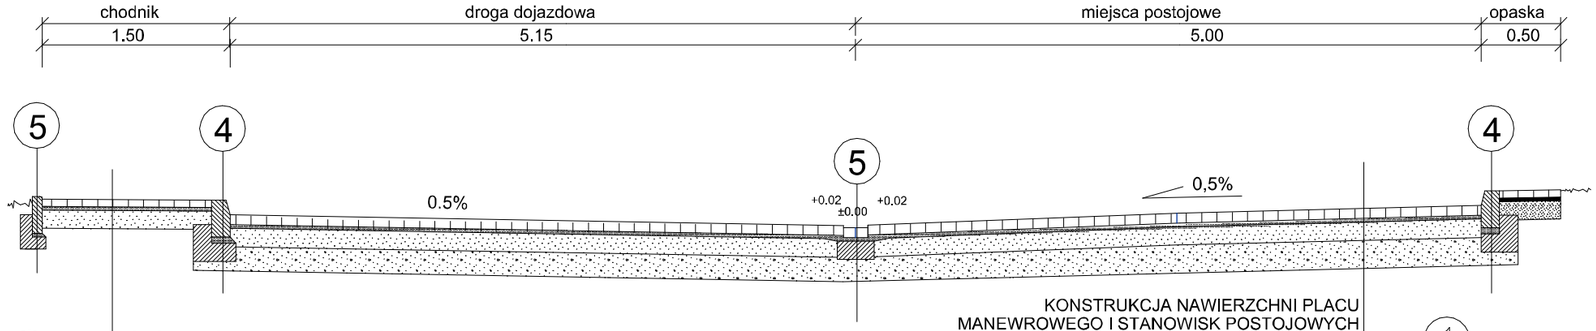


2	KONSTRUKCJA NAWIERZCHNI CHODNIKA
6cm	kostka brukowa betonowa szara
3cm	podsypka piaskowa
15cm	podbudowa zasadnicza z kruszywa łamanego 0/31.5 stabilizowanego mechanicznie
	grunt rodzimy

KONSTRUKCJA NAWIERZCHNI PLACU MANEWROWEGO I STANOWISK POSTOJOWYCH	1
kostka brukowa betonowa szara	8cm
podsypka cementowo-piaskowa 1:4	3cm
podbudowa zasadnicza z kruszywa łamanego 0/31.5 stabilizowanego mechanicznie	15cm
kruszywo naturalne 0/63 stabilizowane mechanicznie	20cm
grunt rodzimy	

PRZEKROJE TYPOWE


POSADOWIENIE KRAWĘŻNIKA

Odsłonięcie krawężnika	h
przy zjazdach	2cm
przy zatokach	4cm
chodnik	12cm

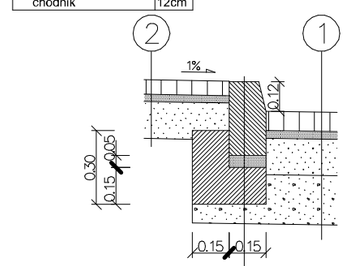


krawężnik bet. wibroprasowany 15/30
podsypka cementowo-piaskowa 1:4
ława z betonu B15 0.07m3/mb

POSADOWIENIE KRAWĘŻNIKA OBNIŻONEGO PRZY JEZDNI

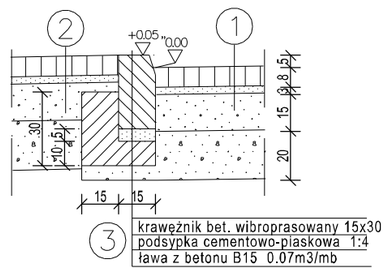

krawężnik bet. wibroprasowany 15x30
podsypka cementowo-piaskowa 1:4
ława z betonu B15 0.07m3/mb


POSADOWIENIE OBRZEŻA PRZY CHODNIKU

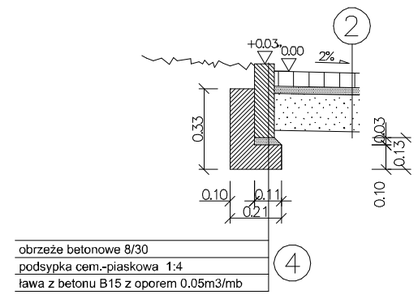

obrzeże betonowe 8/30
podsypka cem.-piaskowa 1:4
ława z betonu B15 z oporem 0.05m3/mb

ŚCIEK OBNIŻONY Z KOSTKI BET.

kostka brukowa betonowa wibroprasowana
podsypka cem.-piaskowa 1:4
ława z betonu C12/15 z oporem 0.05m3/mb

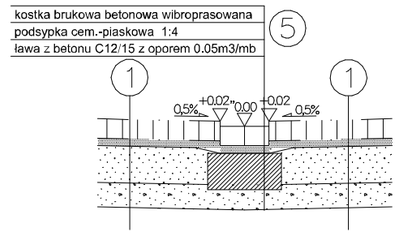

MIASTOPROJEKT SPÓŁKA Z O.O. CIESZYN
CIESZYN, ul. 3 MAJA 18
TEL. (0-33) 8521-666
TEL. (0-33) 8521-358

Branża: Drogowa		Cn 442
Faza: Projekt Budowlany		
Obiekt: Rozbudowa, nadbudowa i remont budynku Biblioteki Publicznej Pogwizdów ul. Katowicka 5		
Treść rysunku: PRZEKROJE TYPOWE		
Gł. projektant: mgr inż. arch. K. Tyrna Nr uprawnień: 137/94 B-B		
Współpraca: inż. bud. S. Serafin Nr uprawnień: 99/92B-B; AG.II.4/2/7342/12/99		
Opracował: inż. bud. T. Przywara		
Sprawdzał: mgr inż. arch. J. Kozak Nr uprawnień: MPOIA/070/2012		
Prezes zarządu: inż. bud. S. Serafin		
Data wykonania: 06.2013	Skala: 1:50	Rys. nr: D-3
Licencja ABIS® PLAN 241-PRO2000P0-041111-202971		