
ELEWACJA POŁUDNIOWA

skala 1:100
kolorystyka

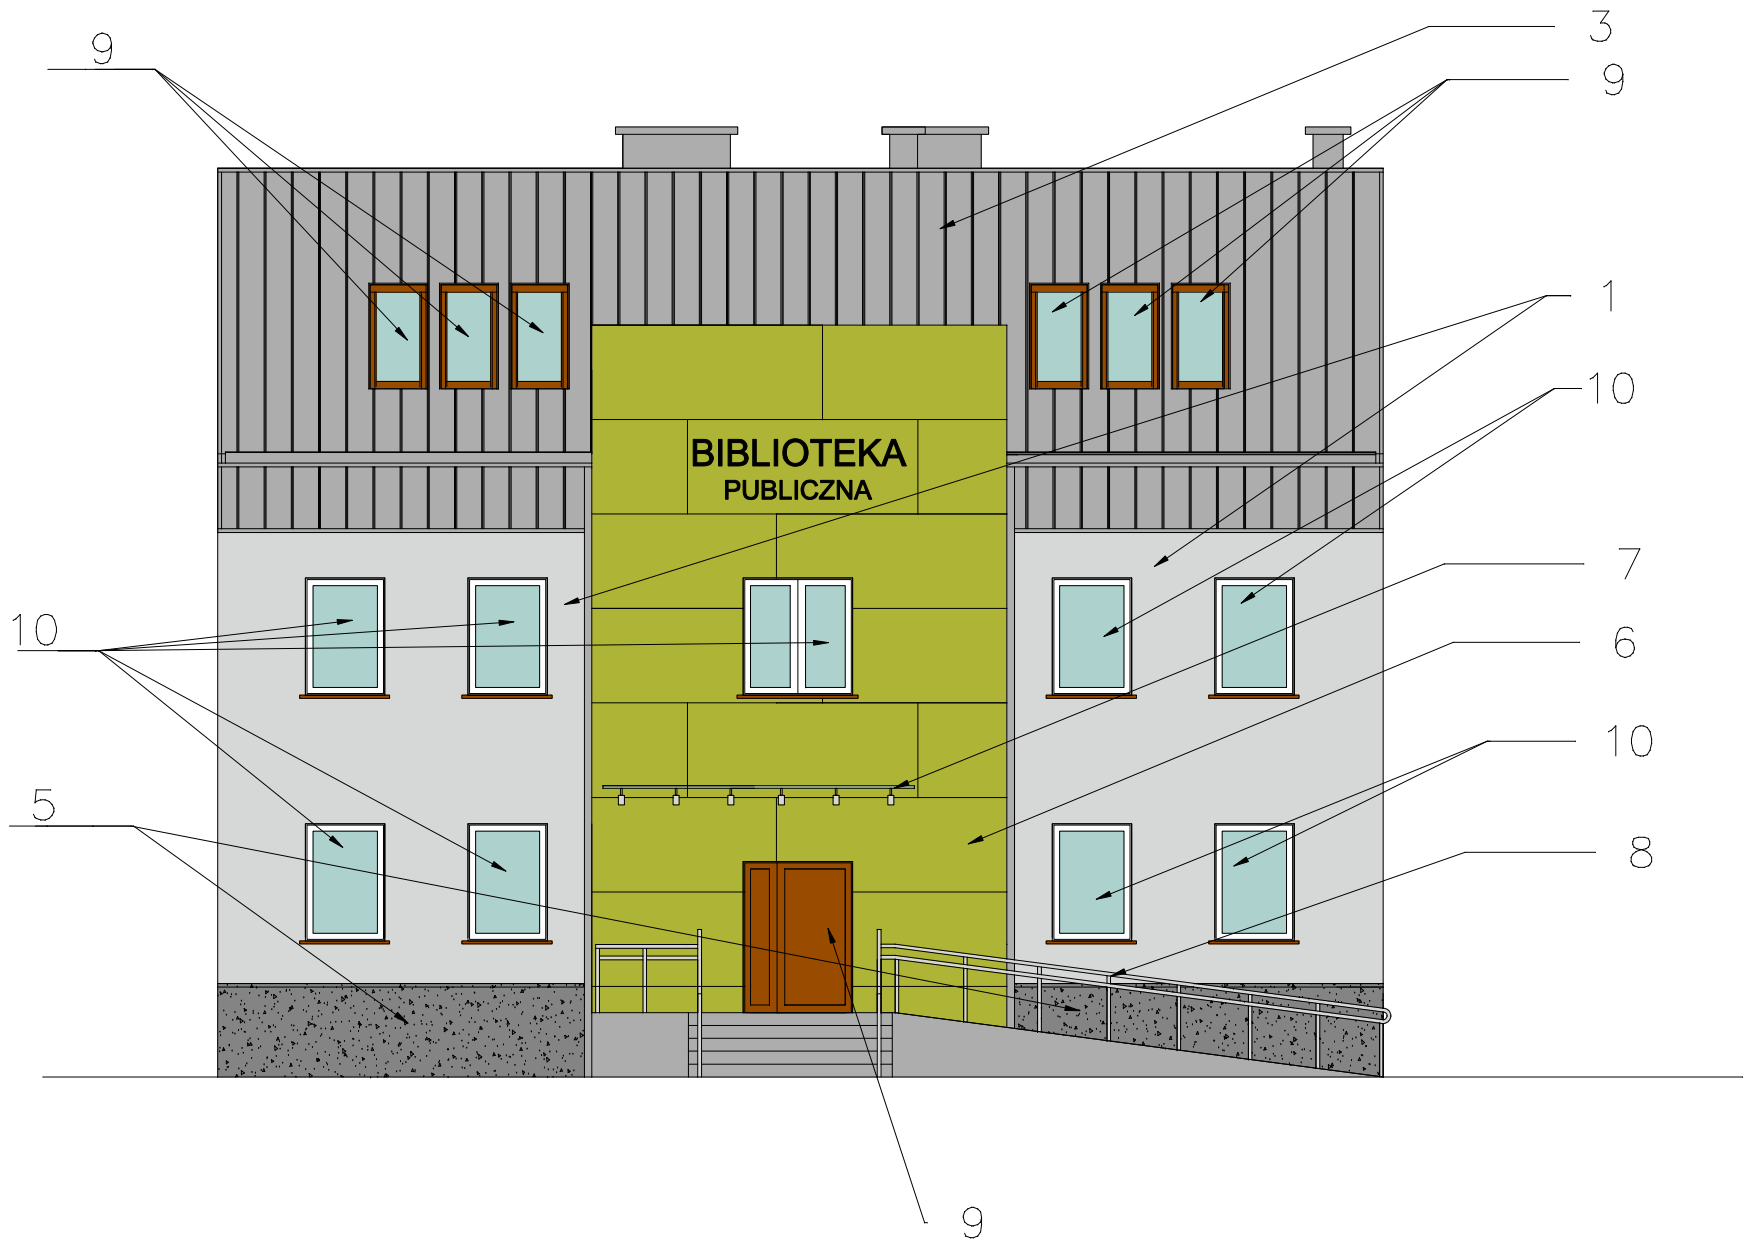

1. Tynk silikatowy ATLAS SILIKAT kolor 0618, "BARANEK"
2. Tynk silikatowy ATLAS SILIKAT kolor 0327, "BARANEK"
3. Dach, rynny oraz obróbka komina blacha tytanowo -cynkowa RHEINZINK "patyna -szaroniebieska"
4. Parapety w kolorze RAL 8003
5. Tynk mozaikowy ATLAS 117
6. Płyty włókno-cementowe CEMBRIT METRO GENEVA 1250mm x 3050mm
7. Daszek systemowy szklany strong arm/ timber
8. Balustrada ze stali nierdzewnej
9. Stolarka okienna i drzwiowa w kolorze RAL 8003
10. Stolarka okienna w kolorze RAL 9003

Wydruk wg zestawu barw w programie komputerowym.
Ze względu na oczywiste różnice techniczne uzyskiwania kolorów na papierze oraz w warunkach rzeczywistych przedstawiony rysunek należy traktować poglądowo jako zasadę kompozycji kolorystycznej elewacji.
Rzeczywiste kolory wg opisu koloratora producentów

MIASTOPROJEKT SPÓŁKA Z O.O. CIESZYN, ul. 3 MAJA 18 TEL. (0-33) 8521-666 TEL. (0-33) 8521-358 CIESZYN

Branża: Architektura		Cn 442
Faza: Projekt budowlano-wyk.		
Obiekt: Biblioteka Publiczna , Pogwizdów ul. Katowicka 5		
Treść rysunku: ELEWACJA POŁUDNIOWA		
Autor: mgr inż. arch. K. TYRNA Nr uprawnień: 461/82		
Sprawdził: mgr. inż. arch J. Kozak Nr uprawnień: MPOIA/070/2012		
Opracował: mgr inż. arch. Anna Korcz		
Opracował: inż. bud. S. Serafin Nr uprawnień: 99/92B-B; AG.II.4/2/7342/12/99		
Prezes zarządu: inż. bud. S. Serafin		
Data wykonania: 07.2013	Skala: 1:100	Rys. nr: 11
Licencja ABIS® PLAN 241-PRO2000P0-041111-202971		