
ELEWACJA POŁUDNIOWA

skala 1:100

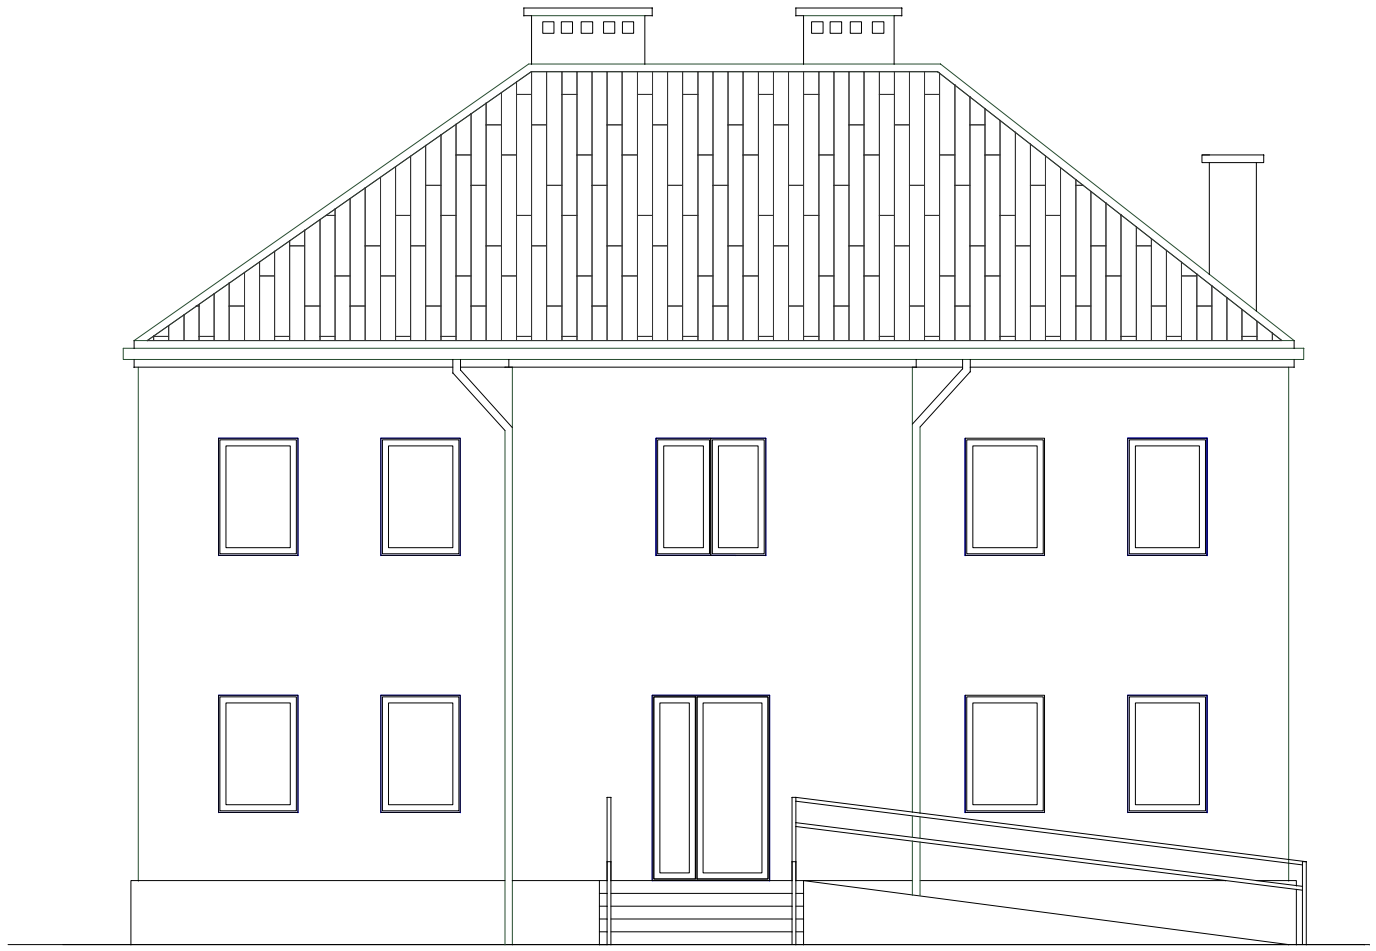

MIASTOPROJEKT SPÓŁKA Z O.O.
CIESZYN, ul. 3 MAJA 18
TEL. (0-33) 8521-666
TEL. (0-33) 8521-368
CIESZYN

Branża: Architektura	Cn 442
Faza: Inwentaryzacja Budowlana	
Obiekt: Rozbudowa, nadbudowa i remont budynku Biblioteki Publicznej Pogwizdów ul. Katowicka 5	
Treść rysunku: ELEWACJA POŁUDNIOWA	
Gł. projektant: Nr uprawnień:	
Współpraca: inż. bud. S. Serafin Nr uprawnień: 99/92B-B; AG.II.4/2/7342/12/99	
Opracował: inż. bud. T. Przywara	
Sprawdzał: Nr uprawnień:	
Prezes zarządu: inż. bud. S. Serafin	
Data wykonania: 06.2013 | Skala: 1:100	Rys. nr: i-7
Licencja ABIS® PLAN 241-PRO2000P0-041111-202971	