
PRZEKRÓJ 2-2

skala 1:50

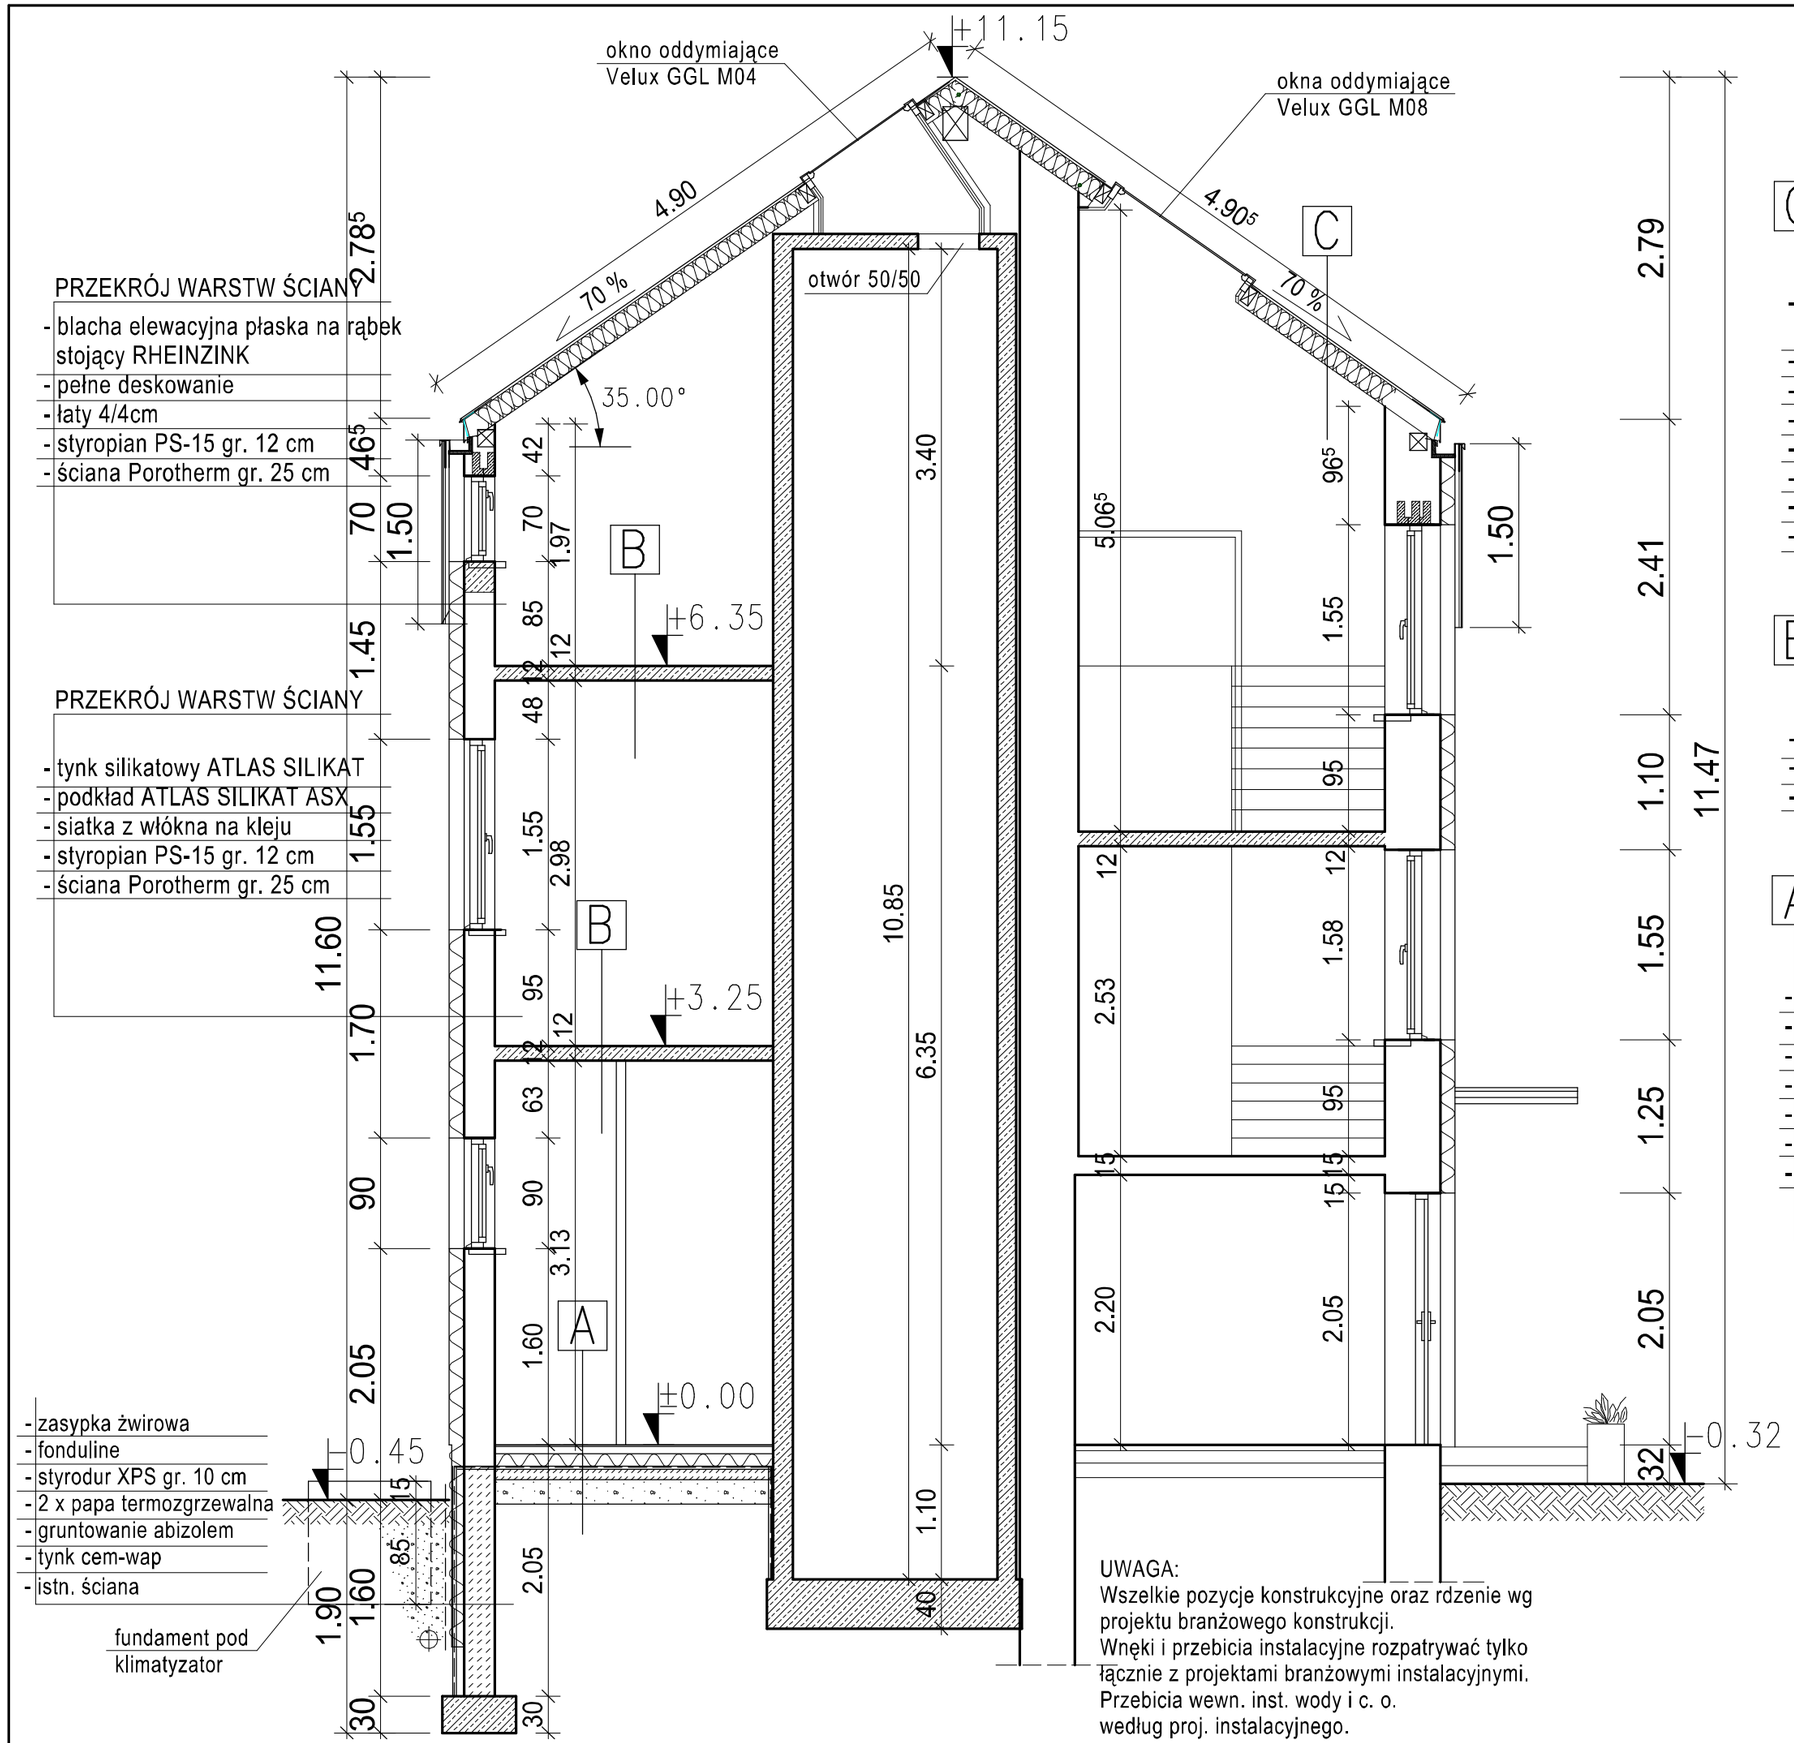

UWAGA:
Wszelkie pozycje konstrukcyjne oraz rdzenie wg projektu branżowego konstrukcji.
Wnęki i przebicia instalacyjne rozpatrywać tylko łącznie z projektami branżowymi instalacyjnymi.
Przebicia wewn. inst. wody i c. o.
według proj. instalacyjnego.

C

PRZEKRÓJ WARSTW POŁACI DACH.
- blacha płaska na podwójny rąbek stojący RHEINZINK
- pełne deskowanie
- łaty 4/4cm
- folia paroprzepuszczalna
- wełna mineralna gr. 18 cm
- krokiew 12,5/20
- folia paroszczelna
- 2 x płyta karton-gips

B

PRZEKRÓJ WARSTW STROPOWYCH
- płytki ceramiczne
- wylewka samopoziomująca
- płyta żelbetowa gr. 12 cm

A

PRZEKRÓJ WARSTW STROPOWYCH
- płytki ceramiczne
- wylewka samopoziomująca
- wylewka cementowa gr. 4 cm
- styropian twardy gr. 10 cm
- folia izolacyjna
- chudy beton zatarty gr. 10 cm
- wartwa piasku gr. 12 cm

MIASTOPROJEKT CIESZYN SPÓŁKA Z O.O.
CIESZYN, ul. 3 MAJA 18
TEL. (0-33) 8521-666
TEL. (0-33) 8521-358

Branża: Architektura		*Cn* 442
Faza: Projekt Budowlany		
Obiekt: Rozbudowa, nadbudowa i remont budynku Biblioteki Publicznej Pogwizdów ul. Katowicka 5		
Treść rysunku: PRZEKRÓJ 2-2		
Gł. projektant: mgr inż. arch. K. Tyrna *Nr uprawnień:* 137/94 B-B		
Współpraca: inż. bud. S. Serafin *Nr uprawnień:* 99/92B-B; AG.II.4/2/7342/12/99		
Opracował: inż. bud. T. Przywara		
Sprawdzał: mgr inż. arch. J. Kozak *Nr uprawnień:* MPOIA/070/2012		
Prezes zarządu: inż. bud. S. Serafin		
Data wykonania: 06.2013	*Skala:* 1:50	*Rys. nr:* 10

Licencja ABIS® PLAN 241-PRO2000P0-041111-202971