
RZUT PODDASZA

skala 1:100

ROZBIÓRKI

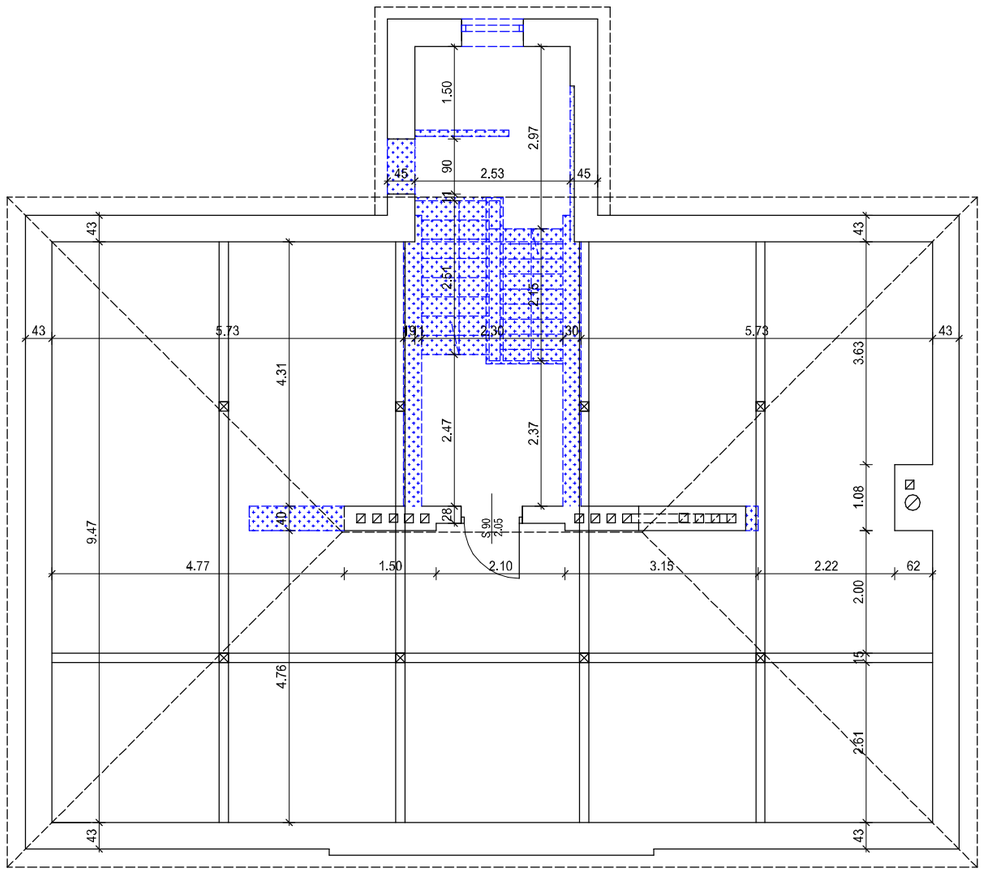

Legenda:

istn. ściany

istn. ściany do rozbiórki

MIASTOPROJEKT SPÓŁKA Z O.O. CIESZYN

CIESZYN, ul. 3 MAJA 18
TEL. (0-33) 8521466
TEL. (0-33) 8521-358

Branża: Architektura		On 442
Faza: Projekt Budowlany - Rozbiórki		
Obiekt: Rozbudowa, nadbudowa i remont budynku Biblioteki Publicznej Pogwizdów ul. Katowicka 5		
Treść rysunku: RZUT PODDASZA		
Gł. projektant: mgr inż. arch. K. Tyrna Nr uprawnień: 137/94 B-B		
Współpraca: inż. bud. S. Serafin Nr uprawnień: 99/92B-B; AG.II.4/2/7342/12/99		
Opracował: inż. bud. T. Przywara		
Sprawdził: mgr inż. arch. J. Kozak Nr uprawnień: MPOIA/070/2012		
Prezes zarządu: inż. bud. S. Serafin		
Data wykonania: 06.2013	Skala: 1:100	Rys. nr: 19

Licencja ABIS® PLAN 241-PRO2000P0-041111-202971