
PRZEKRÓJ 1-1

skala 1:50

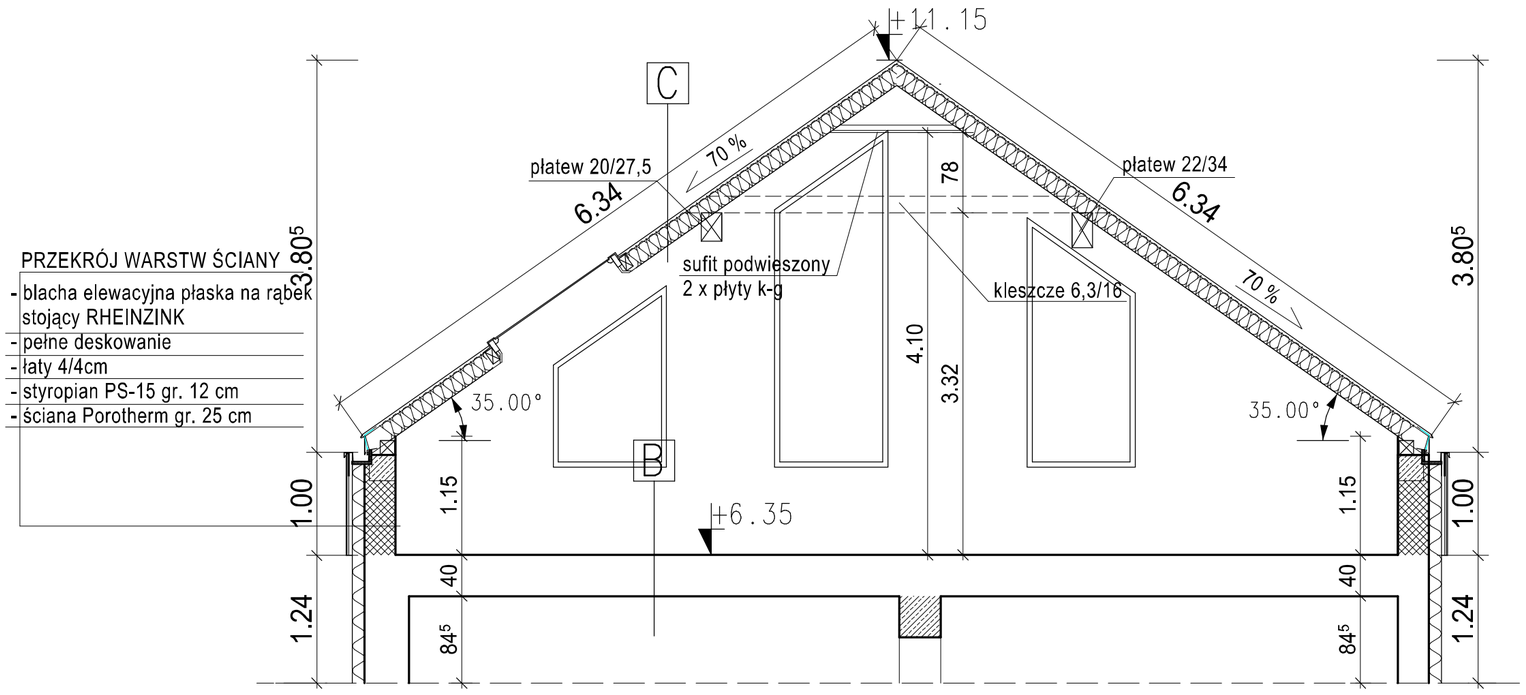


PRZEKRÓJ WARSTW ŚCIANY
- blacha elewacyjna płaska na rąbek stojący RHEINZINK
- pełne deskowanie
- łaty 4/4cm
- styropian PS-15 gr. 12 cm
- ściana Porotherm gr. 25 cm

C

PRZEKRÓJ WARSTW POŁACI DACH.
- blacha płaska na podwójny rąbek stojący RHEINZINK
- pełne deskowanie
- łaty 4/4cm
- folia paroprzepuszczalna
- wełna mineralna gr. 18 cm
- krokiew 7,5/17,5
- podbitka gr. 4 cm
- folia paroszczelna
- 2 x płyta karton-gips

B

PRZEKRÓJ WARSTW STROPOWYCH
- wykładzina terkett
- wylewka samopoziomująca
- nadbeton stropu gr. 4 cm
- strop teriva 8,0 gr. 34 cm
- tynk cementowo - wapienny

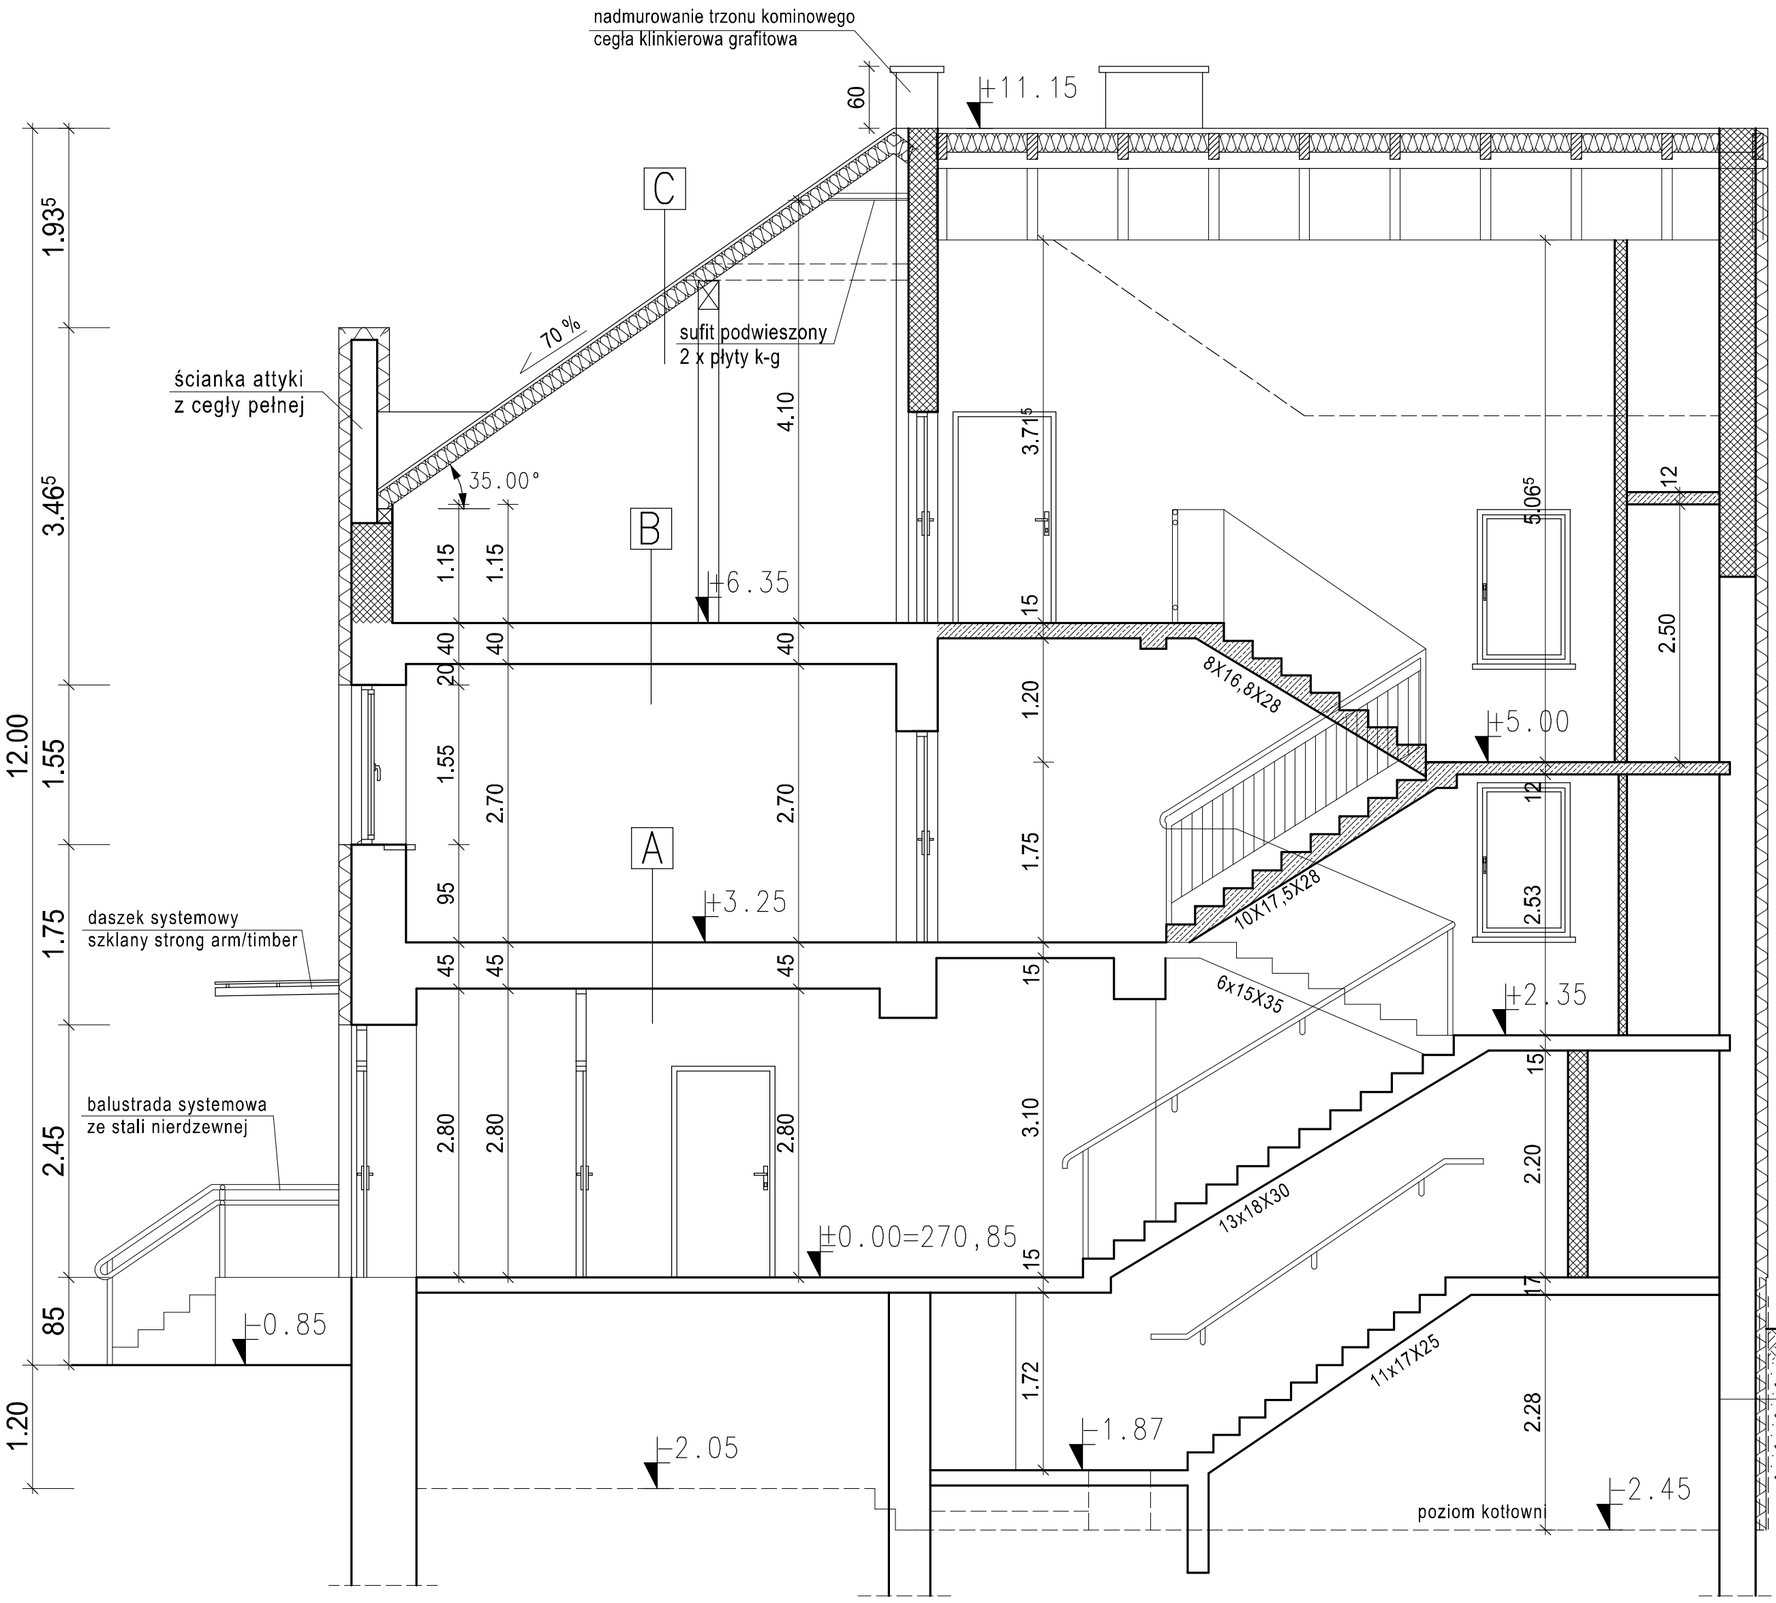

A

PRZEKRÓJ WARSTW STROPOWYCH
- proj. wykładzina tarkett
- proj. wylewka samopoziomująca
- istn. wylewka cem. gr. 6 cm
- istn. zasypka gruzowa gr. 10 cm
- istn. deskowanie gr. 32 mm
- istn. belki stropowe gr. 19 cm
- istn. deskowanie gr. 25 mm
- proj. 2 x karton-gips na ruszcie

Legenda:
- istn. ściany
- proj. ściany / zamurowania pustak Porotherm
- proj. docieplenie styropian gr. 12 cm

- zasypka żwirowa
- fonduline
- styrodur XPS gr. 10 cm
- 2 x papa termozgrzewalna
- gruntowanie abizolem
- tynk cem-wap
- istn. ściana

UWAGA:
Wszelkie pozycje konstrukcyjne oraz rdzenie wg projektu branżowego konstrukcji.
Wnęki i przebicia instalacyjne rozpatrywać tylko łącznie z projektami branżowymi instalacyjnymi.
Przebicia wewn. inst. wody i c. o.
według proj. instalacyjnego.

MIASTOPROJEKT SPÓŁKA Z O.O. CIESZYN
CIESZYN, ul. 3 MAJA 18
TEL. (0-33) 8521-686
TEL. (0-33) 8521-368

Branża: Architektura		Cn 442
Faza: Projekt Budowlany		
Obiekt: Rozbudowa, nadbudowa i remont budynku Biblioteki Publicznej Pogwizdów ul. Katowicka 5		
Treść rysunku: PRZEKRÓJ 1-1		
Gł. projektant: mgr inż. arch. K. Tyrna Nr uprawnień: 137/94 B-B		
Współpraca: inż. bud. S. Serafin Nr uprawnień: 99/92B-B; AG.II.4/2/7342/12/99		
Opracował: inż. bud. T. Przywara		
Sprawdzał: mgr inż. arch. J. Kozak Nr uprawnień: MPOIA/070/2012		
Prezes zarządu: inż. bud. S. Serafin		
Data wykonania: 06.2013	Skala: 1:50	Rys. nr: 9

Licencja ABIS® PLAN 241-PRO2000P0-041111-202971