
RZUT PODDASZA

skala 1:100

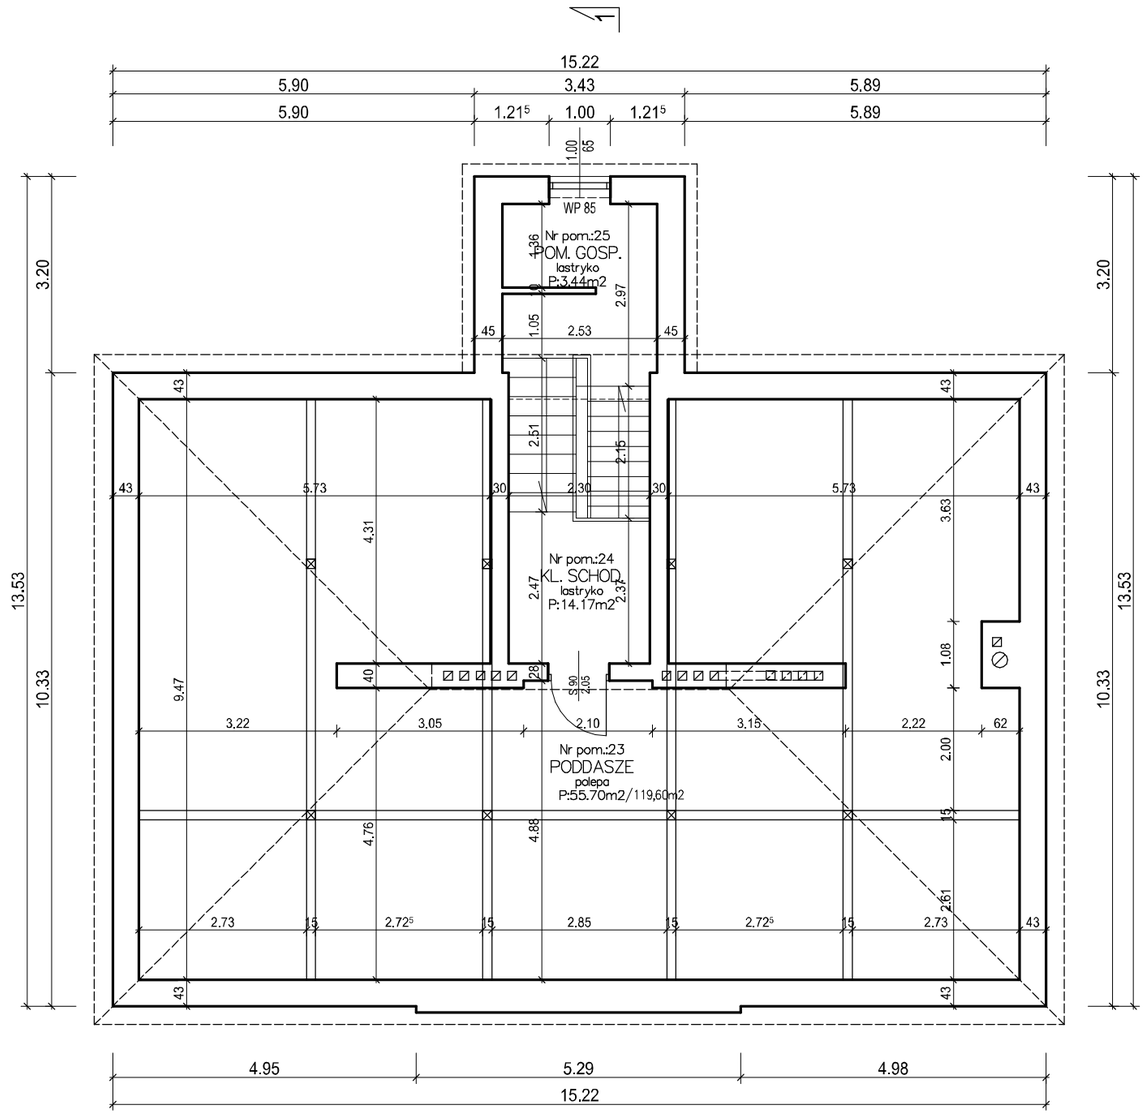

MIASTOPROJEKT SPÓŁKA Z O.O. CIESZYN, ul. 3 MAJA 18, TEL. (0-33) 8521-666, TEL. (0-33) 8521-358		
Branża: Architektura		*Cn* 442
Faza: Inwentaryzacja Budowlana		
Obiekt: Rozbudowa, nadbudowa i remont budynku Biblioteki Publicznej Pogwizdów ul. Katowicka 5		
Treść rysunku: RZUT PODDASZA		
Gł. projektant: *Nr uprawnień:*		
Autor projektu: inż. bud. S. Serafin *Nr uprawnień:* 99/92B-B; AG.II.4/2/7342/12/99		
Opracował: inż. bud. T. Przywara		
Sprawdzał: *Nr uprawnień:*		
Prezes zarządu: inż. bud. S. Serafin		
Data wykonania: 06.2013	*Skala:* 1:100	*Rys. nr:* I-4
Licencja ABIS® PLAN 241-PRO2000P0-041111-202971		