
PRZEKRÓJ 1-1

skala 1:50

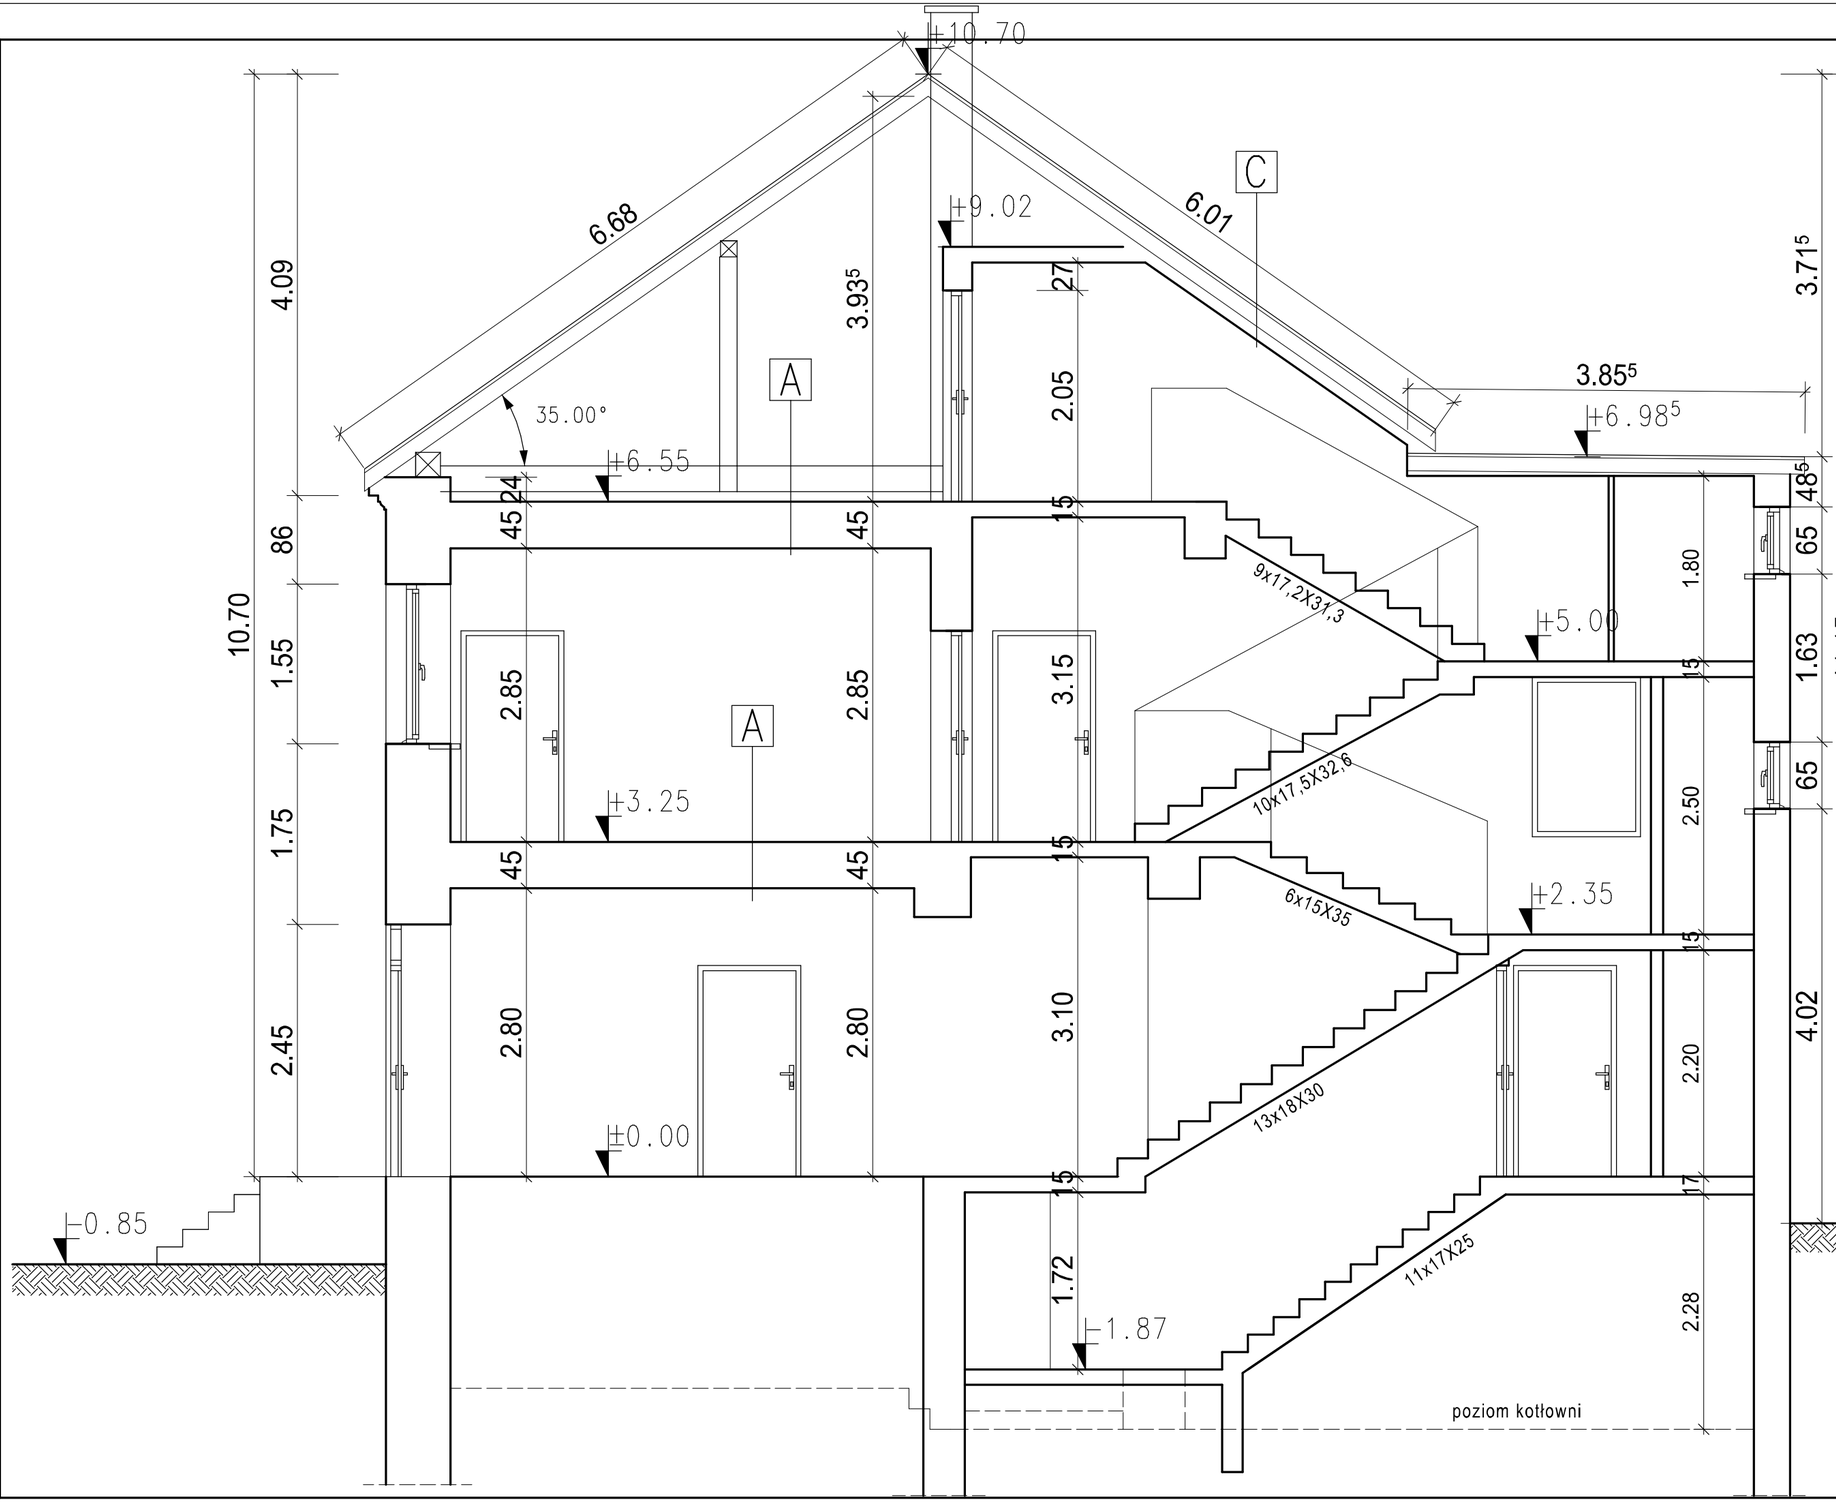

C

PRZEKRÓJ WARSTW POŁACI DACH.

- blacha płaska na podwójny rąbek stojący RHEINZINK
- pełne deskowanie
- łaty 4/4cm
- folia paroprzepuszczalna
- wełna mineralna gr. 18 cm
- krokiew 7,5/17,5
- podbitka gr. 4 cm
- folia paroszczelna
- 2 x płyta karton-gips

A

PRZEKRÓJ WARSTW STROPOWYCH

- wykładzina pcv
- płytki ceramiczne
- wylewka cem. gr. 6 cm
- zasypka gruzowa gr. 10 cm
- pełne deskowanie gr. 32 mm
- belki stropowe gr. 19 cm
- pełne deskowanie gr. 25 mm
- tynk na trzcinie

MIASTOPROJEKT CIESZYN SPÓŁKA Z O.O.
CIESZYN, ul. 3 MAJA 18
TEL. (0-33) 8521-666
TEL. (0-33) 8521-358

Branża: Architektura		Cn 442
Faza: Inwentaryzacja Budowlana		
Obiekt: Rozbudowa, nadbudowa i remont budynku Biblioteki Publicznej Pogwizdów ul. Katowicka 5		
Treść rysunku: PRZEKRÓJ 1-1		
Gł. projektant: Nr uprawnień:		
Autor projektu: inż. bud. S. Serafin Nr uprawnień: 99/92B-B; AG.II.4/2/7342/12/99		
Opracował: inż. bud. T. Przywara		
Sprawdził: Nr uprawnień:		
Prezes zarządu: inż. bud. S. Serafin		
Data wykonania: 06.2013	Skala: 1:50	Rys.nr: I-6

Licencja ABIS® PLAN 241-PRO2000P0-041111-202971