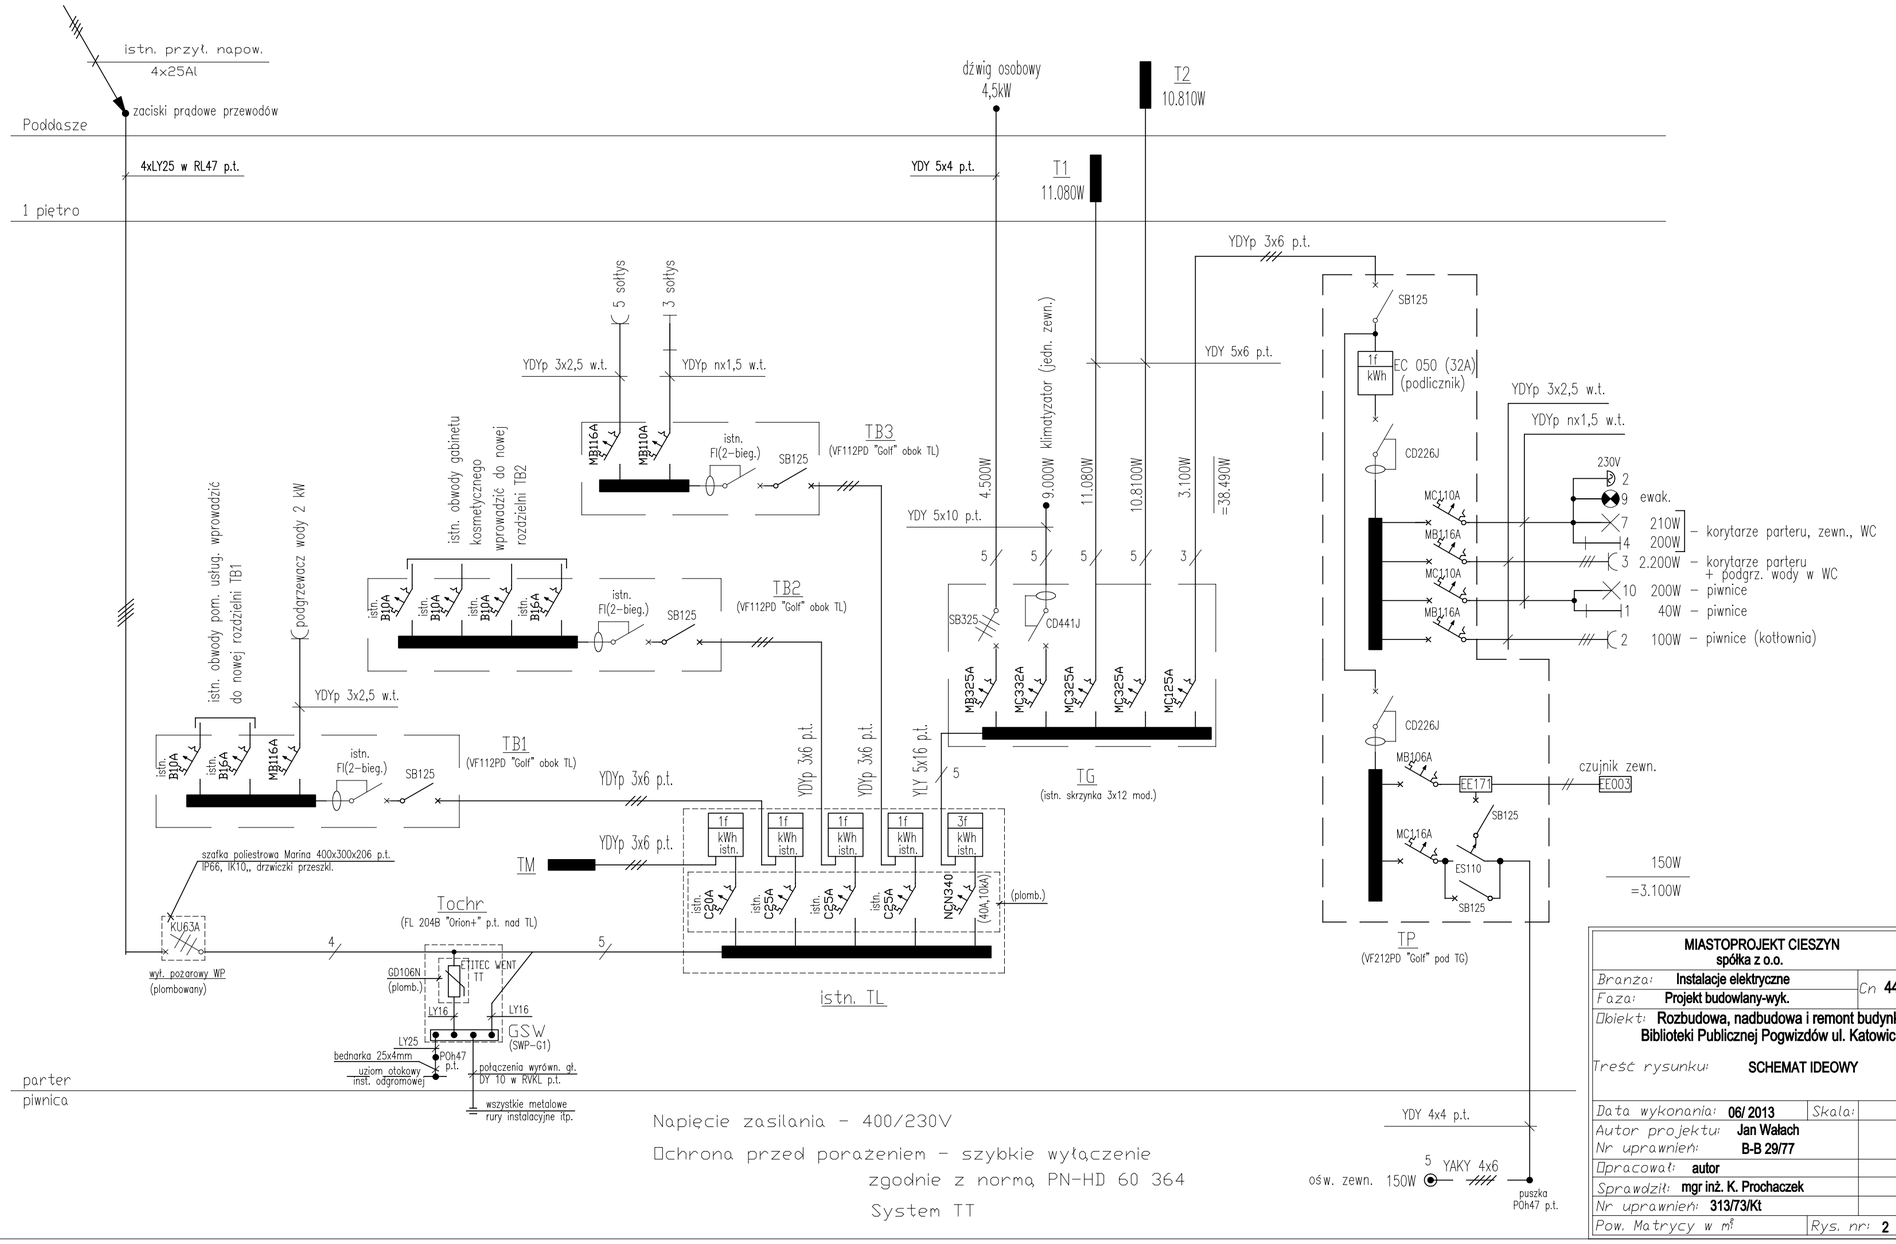


Napięcie zasilania - 400/230V

Ochrona przed porażeniem - szybkie wyłączenie zgodnie z normą PN-HD 60 364

System TT

MIASTOPROJEKT CIESZYN spółka z o.o.	
Branża: **Instalacje elektryczne**	Cn **442**
Faza: **Projekt budowlany-wyk.**	
Obiekt: **Rozbudowa, nadbudowa i remont budynku Biblioteki Publicznej Pogwizdów ul. Katowicka 5**	
Treść rysunku: **SCHEMAT IDEOWY**	
Data wykonania: **06/ 2013**	Skala:
Autor projektu: **Jan Wałach**	
Nr uprawnień: **B-B 29/77**	
Opracował: **autor**	
Sprawdził: **mgr inż. K. Prochaczek**	
Nr uprawnień: **313/73/Kt**	
Pow. Matrycy w m²	Rys. nr: **2**