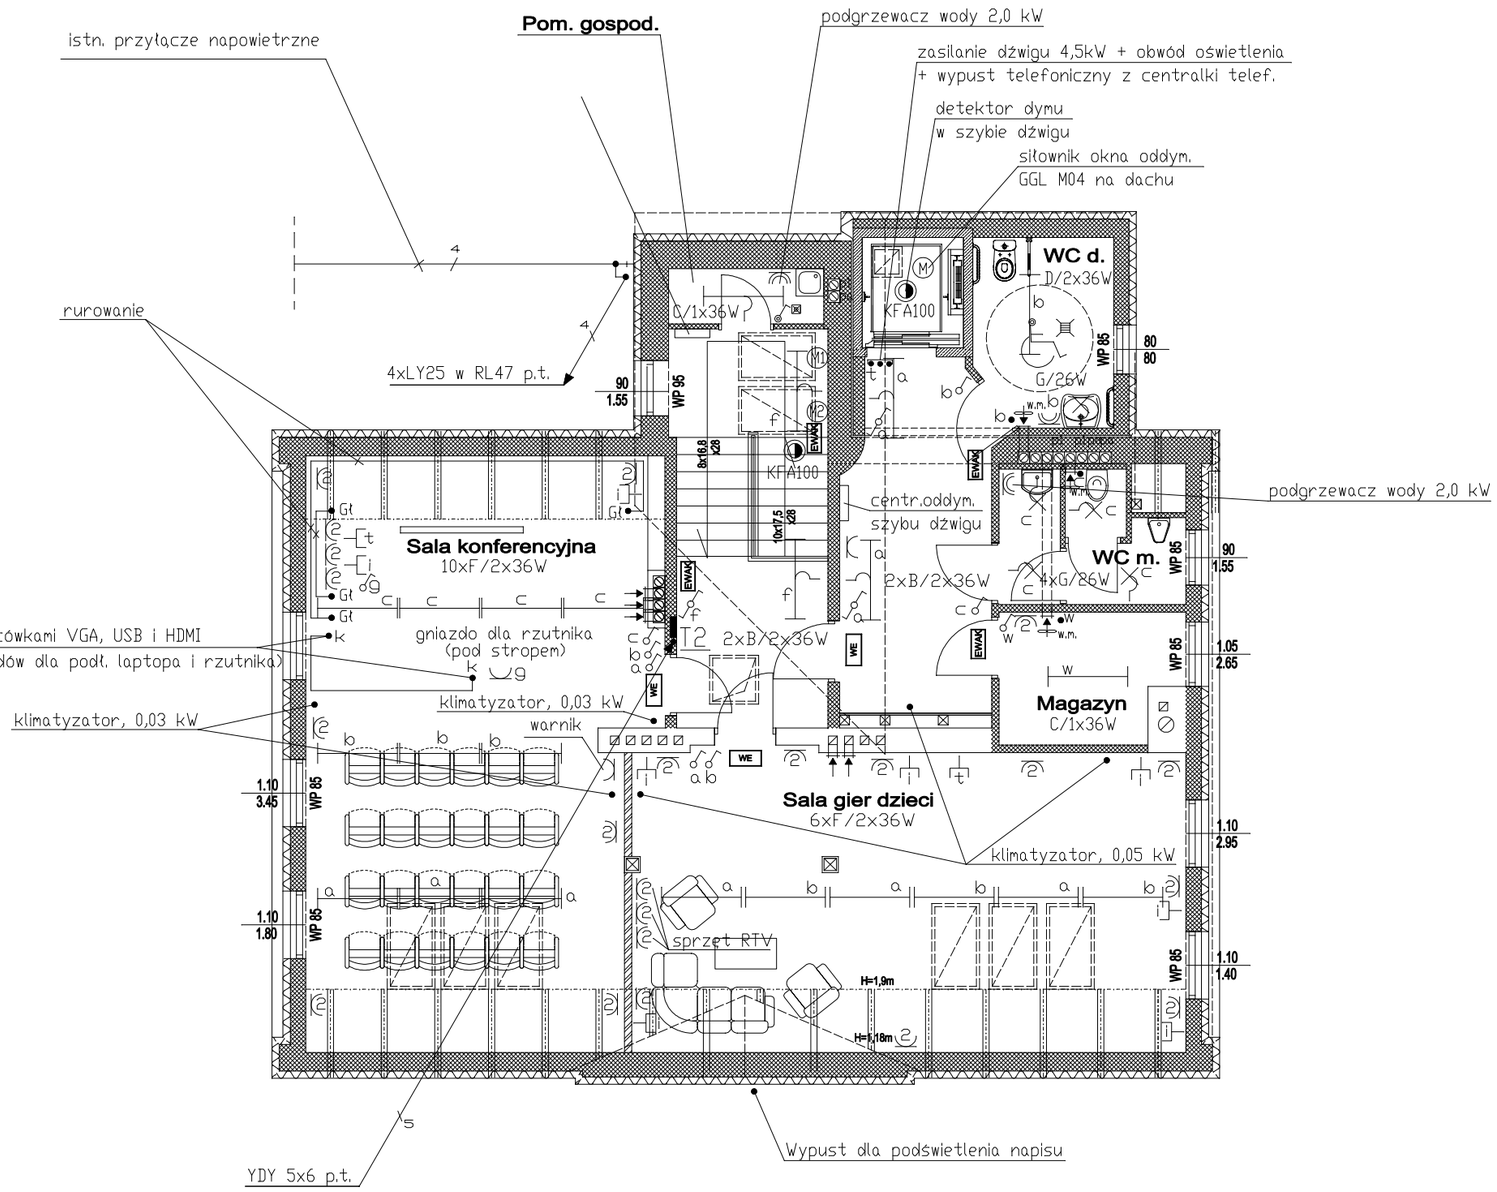


MIASTOPROJEKT CIESZYN spółka z o.o.			
Branża:	**Instalacje elektryczne**	Cn	**442**
Faza:	**Projekt budowlany-wyk.**		
Obiekt:	**Rozbudowa, nadbudowa i remont budynku Biblioteki Publicznej Pogwizdów ul. Katowicka 5**		
Treść rysunku:	**PLAN INSTALACJI ELEKTRYCZNYCH RZUT PODDASZA**		
Data wykonania:	**06/ 2013**	Skala:	**1:100**
Autor projektu:	**Jan Wałach**		
Nr uprawnień:	**B-B 29/77**		
Opracował:	**autor**		
Sprawdził:	**mgr inż. K. Prochaczek**		
Nr uprawnień:	**313/73/Kt**		
Pow. Matrycy w m²		Rys. nr:	**6**