
T2

(VF418PD "Golf")

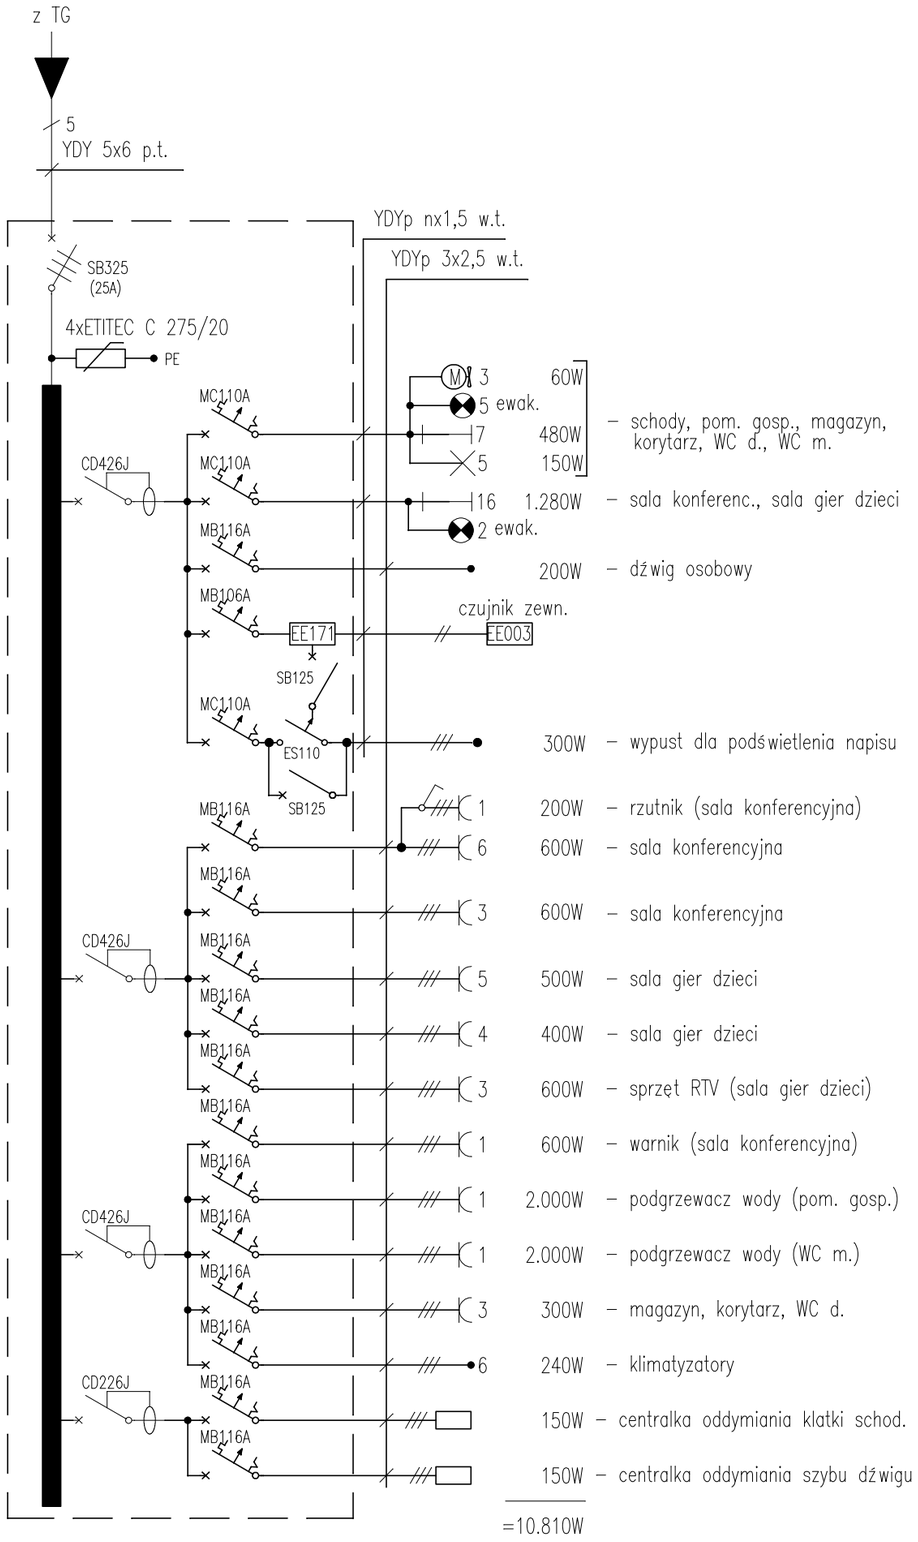

MIASTOPROJEKT CIESZYN spółka z o.o.		
Branża: **Instalacje elektryczne**		Cn **442**
Faza: **Projekt budowlany-wyk.**		
Obiekt: **Rozbudowa, nadbudowa i remont budynku Biblioteki Publicznej Pogwizdów ul. Katowicka 5**		
Treść rysunku: **SCHEMAT TABLICY T2**		
Data wykonania: **06/ 2013**	Skala:	
Autor projektu: **Jan Wałach** Nr uprawnień: **B-B 29/77**		
Opracował: **autor**		
Sprawdził: **mgr inż. K. Prochaczek**		
Nr uprawnień: **313/73/Kt**		
Pow. Matrycy w m²	Rys. nr: **9**	