

STUDZIENKI CHŁONNE

SCh 1

SCh 2

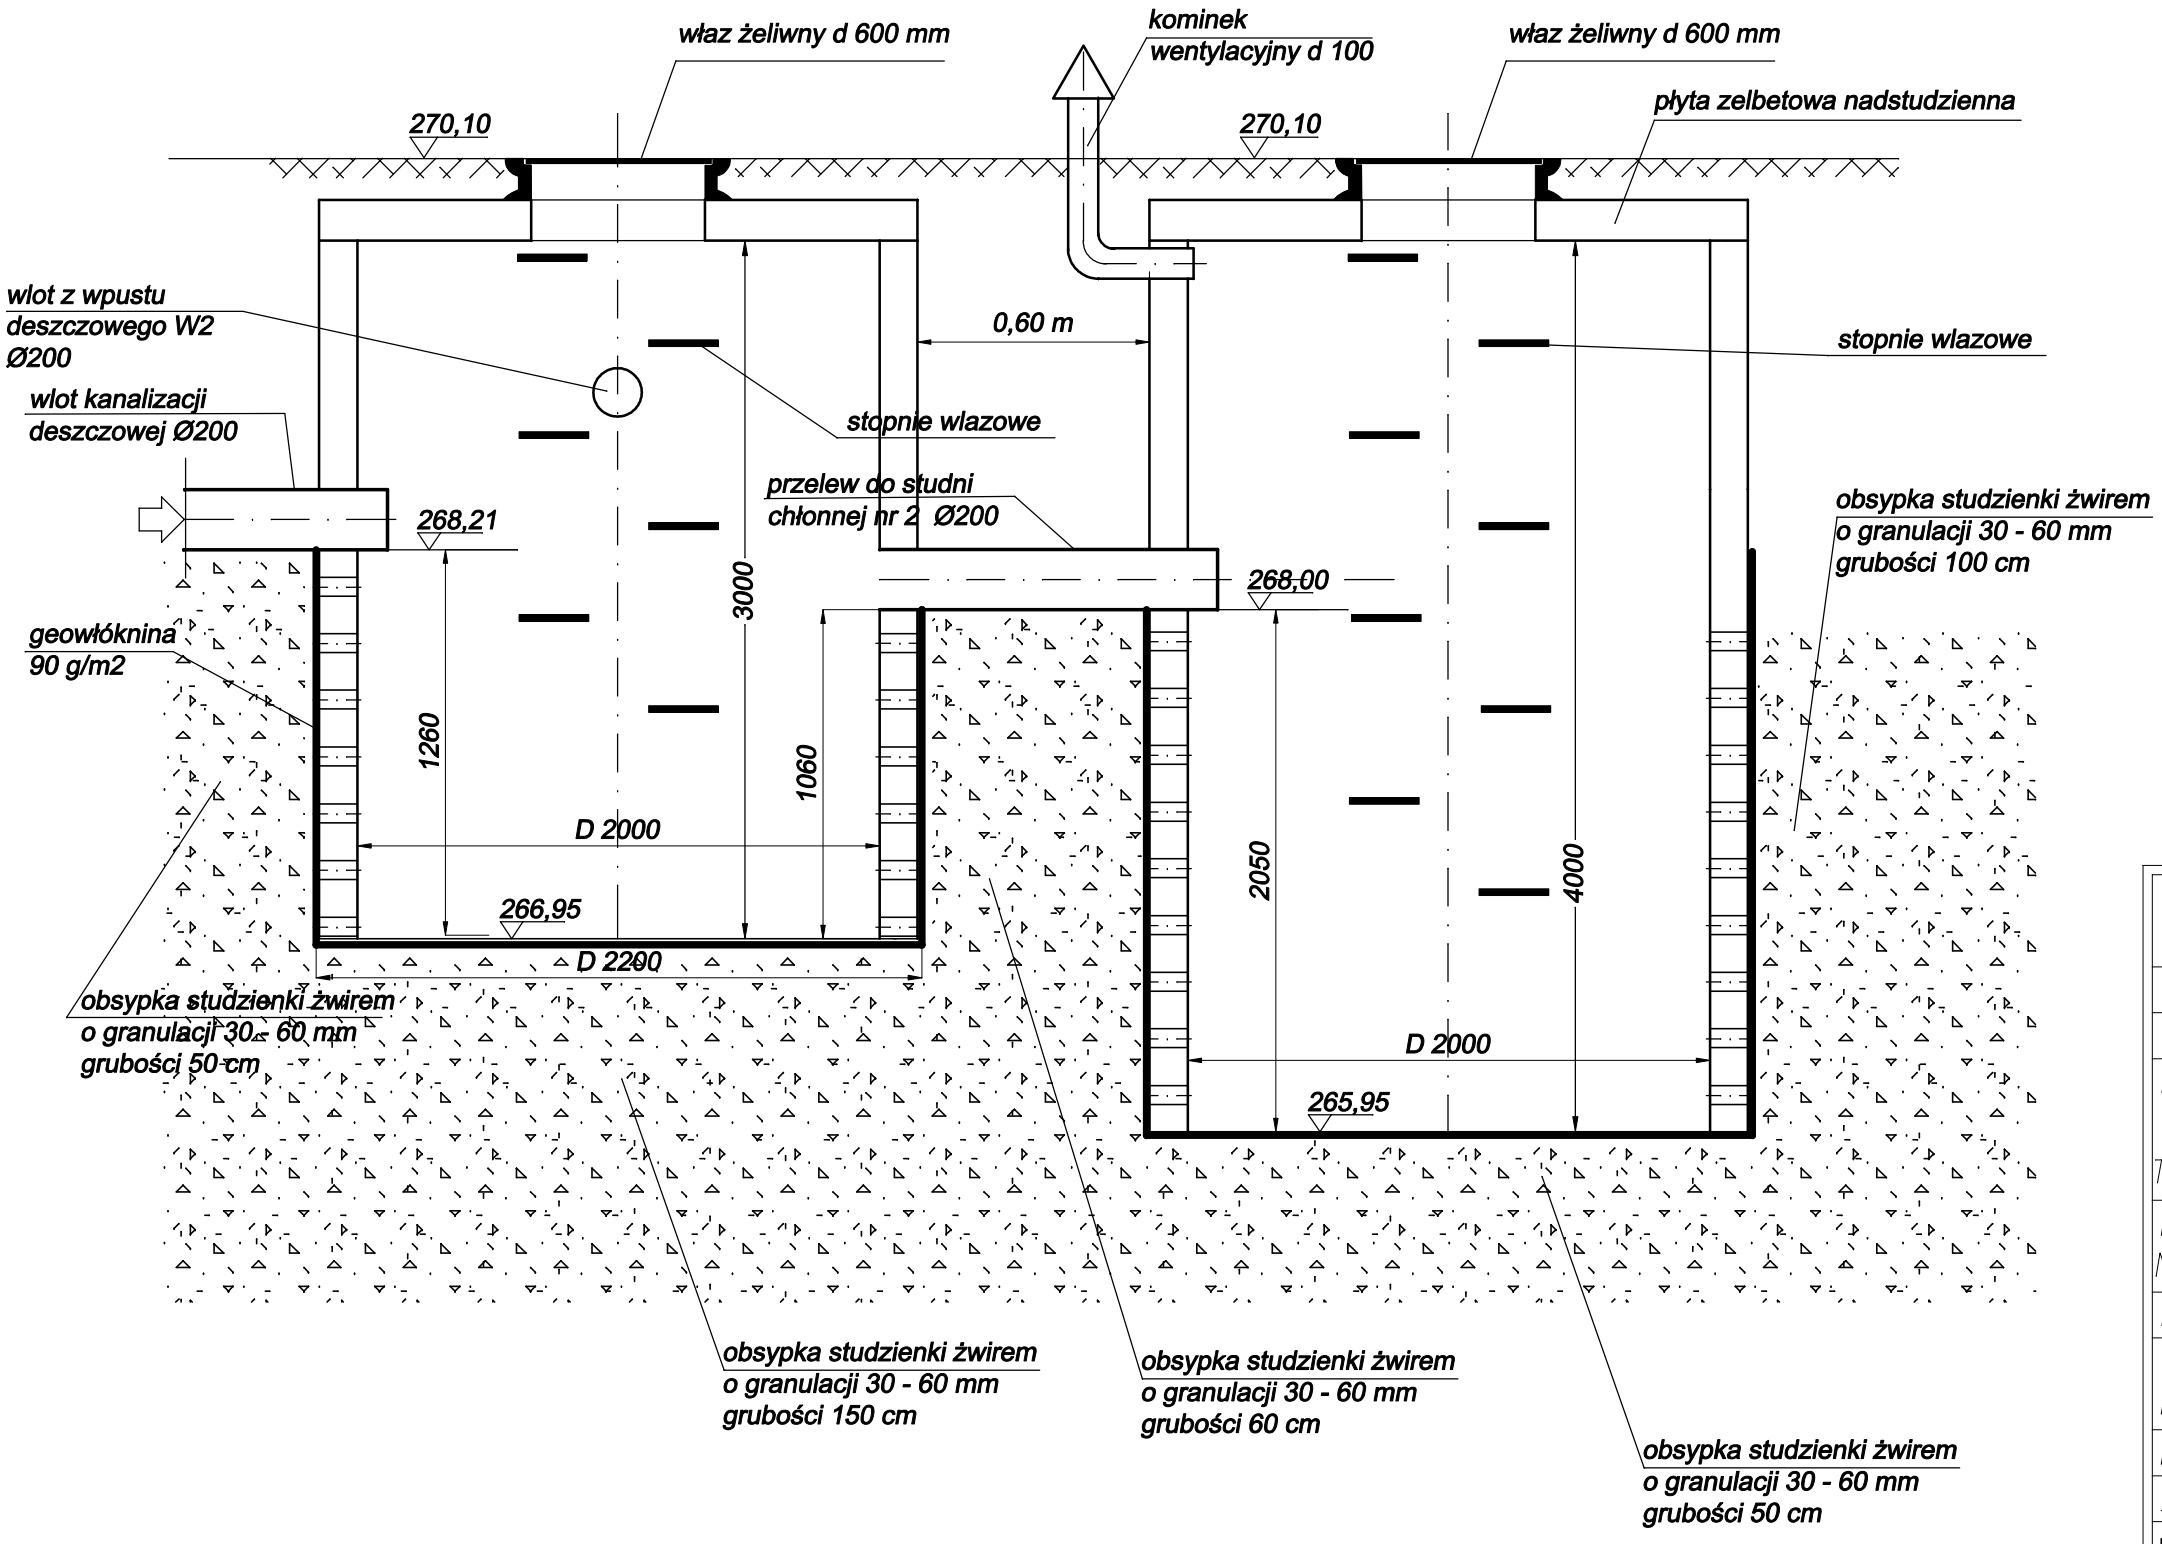

Rozmieszczenie otworów na pobocznicy (wymiary w mm)

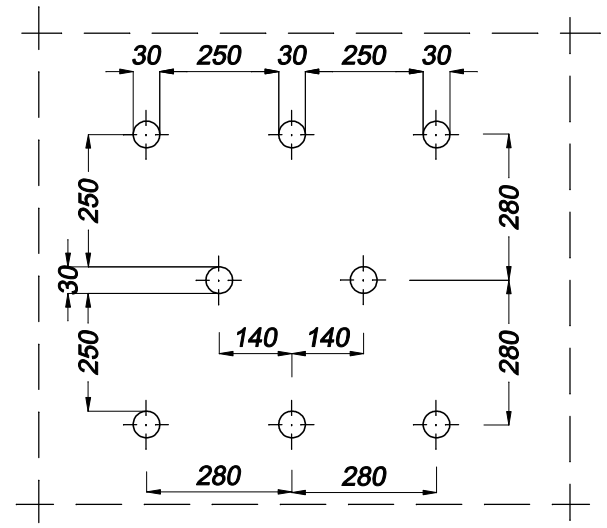

MIASTOPROJEKT SPÓŁKA Z O.O. CIESZYN, ul. 3 MAJA 18 TEL. (0-33) 8521-666 TEL. (0-33) 8521-359 CIESZYN

Branża: Uzbrojenie		Cn 442
Faza: Projekt budowlano-wyk.		
Obiekt: Rozbudowa, nadbudowa i remont budynku Biblioteki Publicznej Pogwizdów ul. Katowicka 5		
Treść rysunku: Studnie chłonne		
Autor projektu: mgr inż. I. Swarowska Nr uprawnień: 380/79/Kt		
Opracował: mgr inż. K. Sikora		
Sprawdzał: inż. S. Serafin Nr uprawnień: UAN-VI-1227/196/86		
Prezes zarządu: inż. bud. S. Serafin		
Data wykonania: 06. 2013	Skala: -	Rys. nr: 4
Licencja # 1243352		