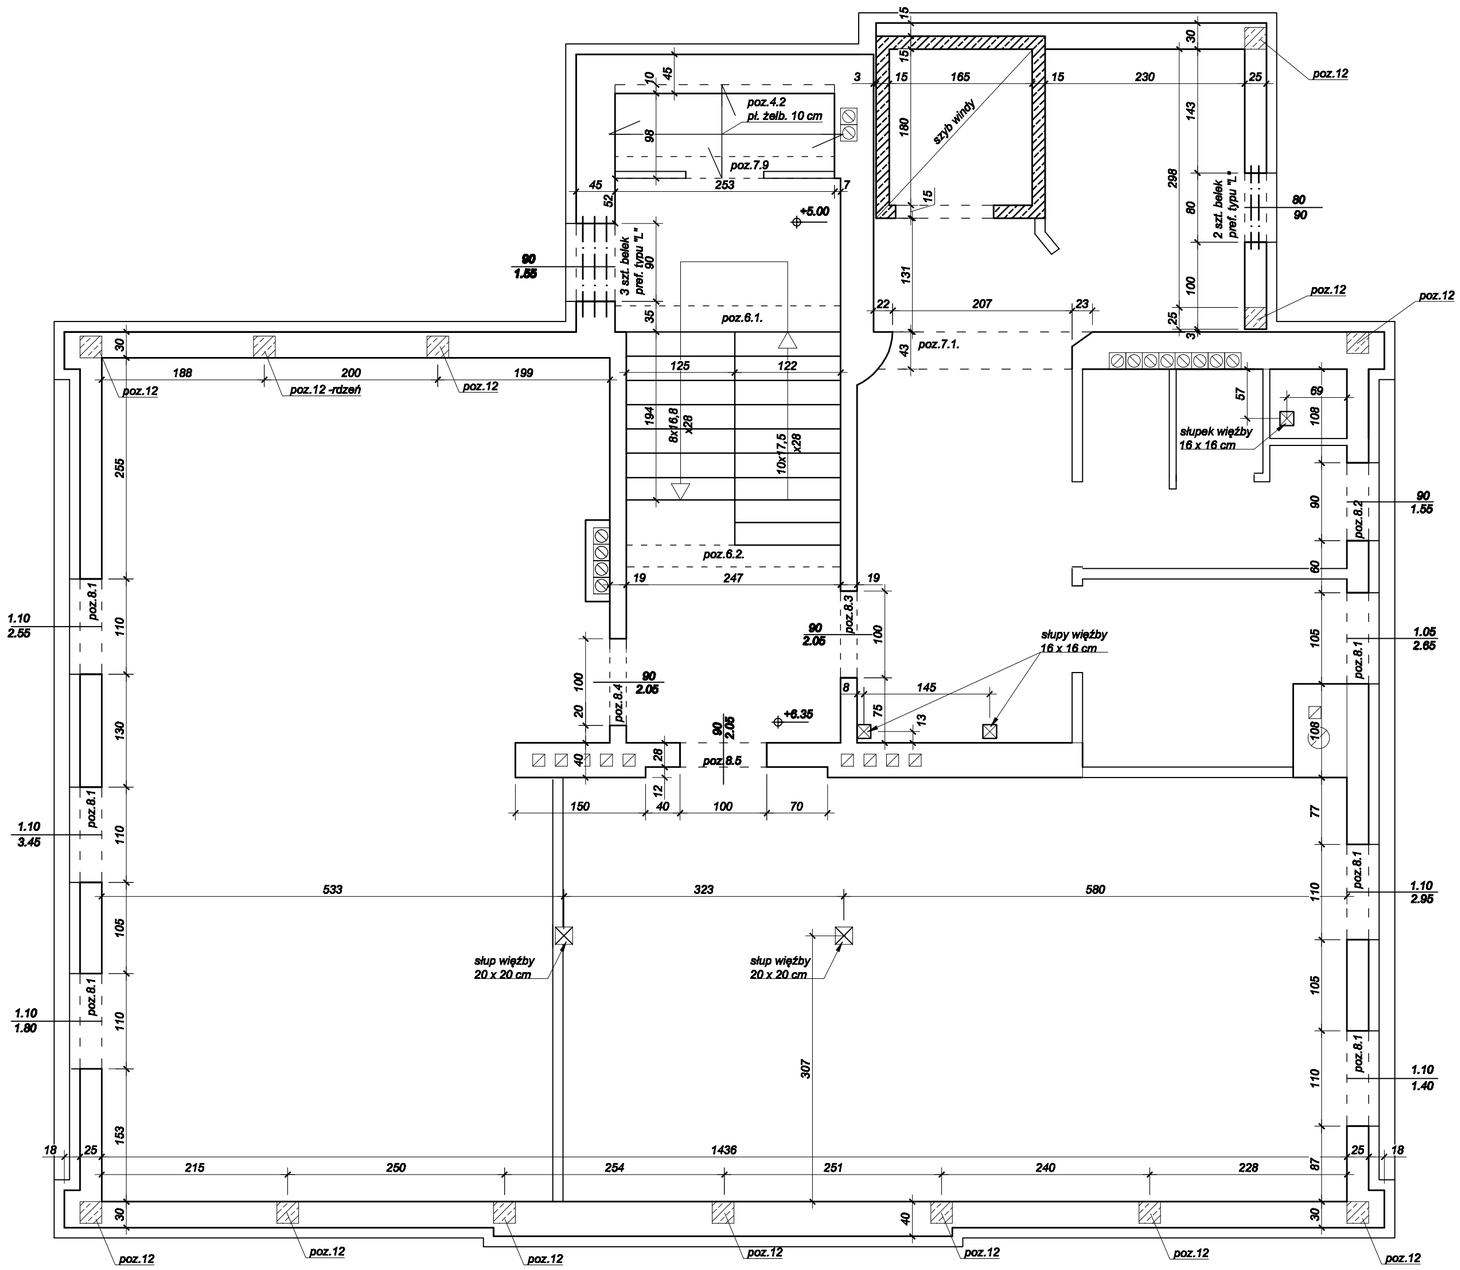


Legenda:

- istn. ściany do rozbiórki
- istn. ściany do rozbiórki i przebicia
- zamurowania w istn. ścianach
- nowe elementy żelbetowe
- nowe mury

Miastoprojekt Cieszyn sp. z o.o.		
Branża:	Konstrukcja	Cn 442
Faza:	PROJEKT BUDOWLANY	
Obiekt:	Rozbudowa, nadbudowa i remont budynku Biblioteki Publicznej Pogwizdów, ul. Katowicka 5	
Treść rysunku:	RZUT PODDASZA	
Autor projektu: Nr uprawnień:	mgr inż. J.Szczotka 525/01	
Opracował: Nr uprawnień:	mgr inż. W.Fedrizzi 159 / 87 / BB	
Sprawdził: Nr uprawnień:	mgr inż. R.Raszka 657 / 71 / Kt	
VI. 2013	Skala: 1 : 50	Rys. nr: PB.K - 4