

Pozycja: 7.3

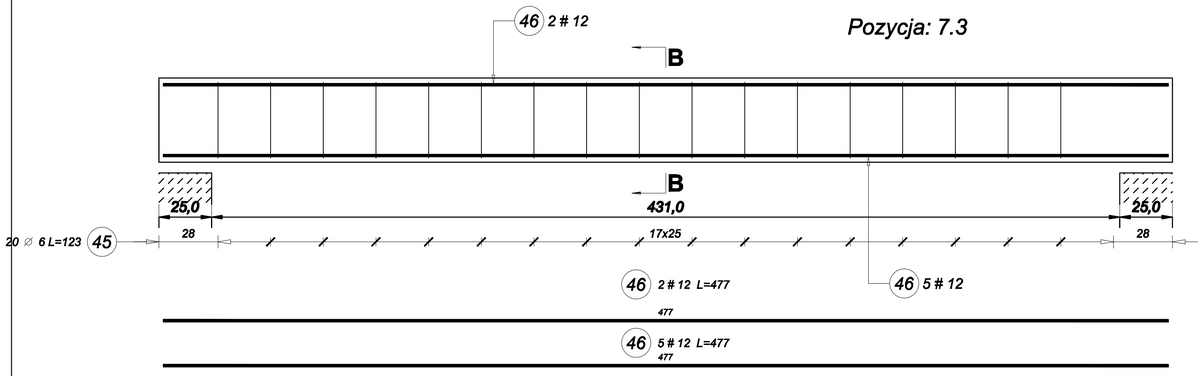


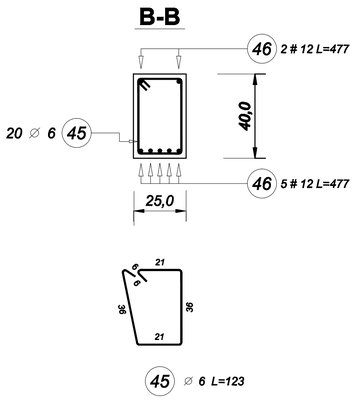


Poz.	Stal ∅ A-0	Stal # A-III	Długość (cm)	Liczba w elemencie	Liczba elementów	Liczba ogółem	Długość łączna (m) A-0 ∅ 6	Długość łączna (m) A-III # 12
45	6		123	20	1	20	24,60	
46		12	477	7	1	7		33,39
Długość wg średnic (m)							24,60	33,39
Masa 1 m pręta (kg/m)							0,22	0,89
Masa łączna wg średnic (kg)							5,46	29,65
Masa łączna wg gatunku stali (kg)							5,46	29,65
Ogółem (kg)							35,11	

WYKONAĆ X 2

Pozycja: 7.4

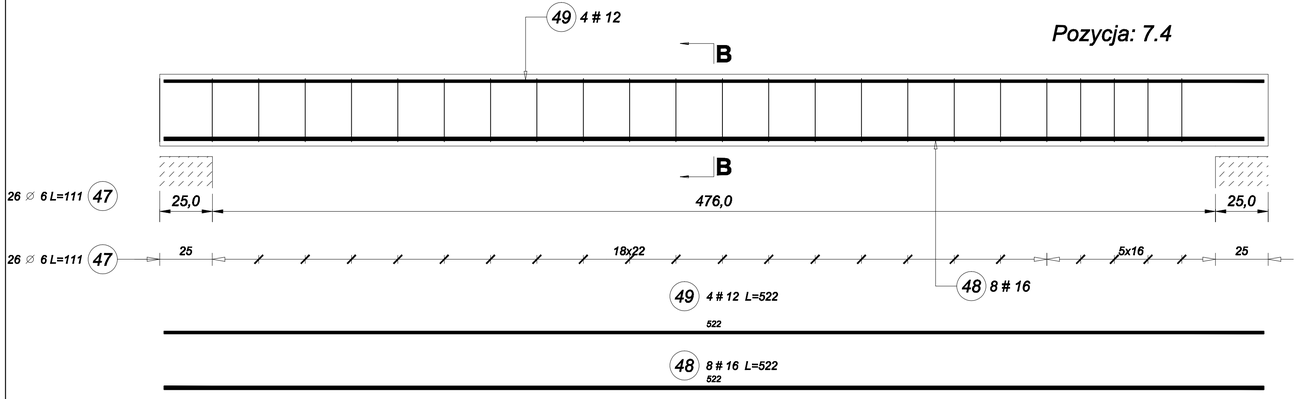

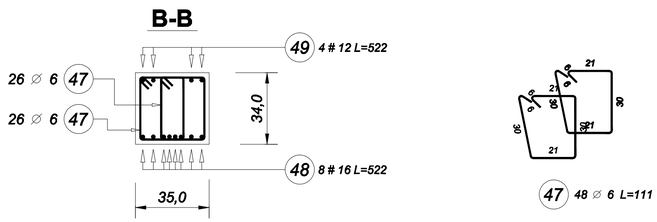

Poz.	Stal ∅ A-0	Stal # A-III	Długość (cm)	Liczba w elemencie	Liczba elementów	Liczba ogółem	Długość łączna (m) A-0 ∅ 6	Długość łączna (m) A-III # 12	Długość łączna (m) A-III # 16
47	6		111	52	1	52	57,72		
48		16	522	8	1	8			41,76
49		12	522	4	1	4		20,88	
Długość wg średnic (m)							57,72	20,88	41,76
Masa 1 m pręta (kg/m)							0,22	0,89	1,58
Masa łączna wg średnic (kg)							12,81	18,54	65,98
Masa łączna wg gatunku stali (kg)							12,81	84,52	
Ogółem (kg)							97,34		

- beton C16 / 20
- stal [#] - AIII (34GS)
- stal [Ø] - A0 (St0S)

Miastoprojekt Cieszyn sp. z o.o.

Branża:	Konstrukcje	Cn 442
Faza:	PROJEKT WYKONAWCZY	
Obiekt:	Rozbudowa, nadbudowa i remont budynku Biblioteki Publicznej Pogwizdów, ul. Katowicka 5	
Treść rysunku:	Podciągi poz.7.3. i 7.4.	
Opracował: Nr uprawnień:	mgr inż. W.Fedrizzi 159 / 87 / BB	
Sprawdził: Nr uprawnień:	mgr inż. R.Raszka 657 / 71 / Kt	
VI. 2013	Skala: 1 : 20	Rys. nr: PW.K -10