

Pozycja: 7.5

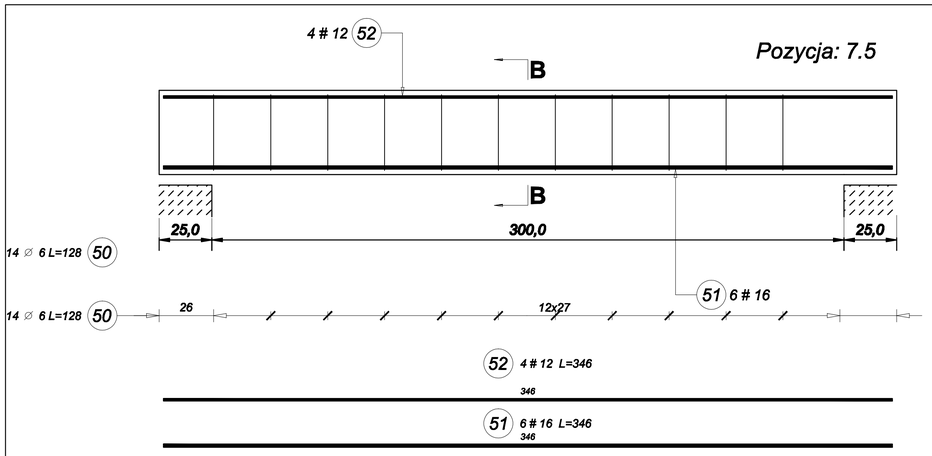


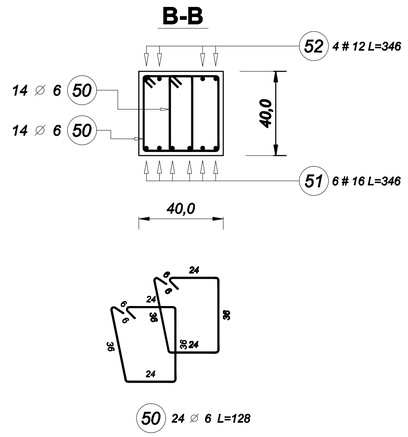


Poz.	Stal ∅ A-0	Stal # A-III	Długość (cm)	Liczba w elemencie	Liczba elementów	Liczba ogółem	Długość łączna (m) A-0 ∅ 6	Długość łączna (m) A-III # 12	Długość łączna (m) A-III # 16
50	6		128	28	1	28	35,84		
51		16	346	6	1	6			20,76
52		12	346	4	1	4		13,84	
Długość wg średnic (m)							35,84	13,84	20,76
Masa 1 m pręta (kg/m)							0,22	0,89	1,58
Masa łączna wg średnic (kg)							7,96	12,29	32,80
Masa łączna wg gatunku stali (kg)							7,96	45,09	
Ogółem (kg)							53,05		

WYKONAĆ X 2

Pozycja: 7.6

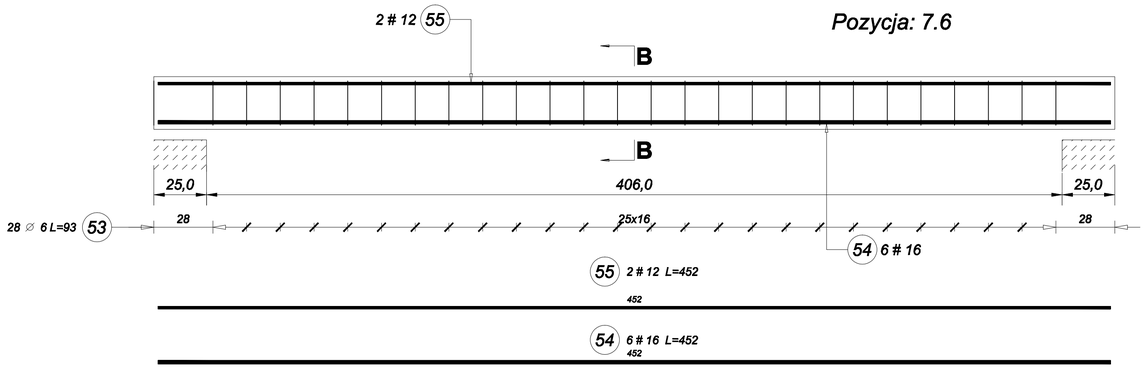

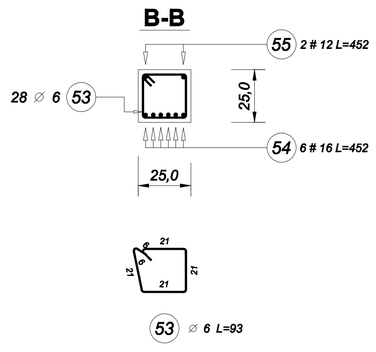

Poz.	Stal ∅ A-0	Stal # A-III	Długość (cm)	Liczba w elemencie	Liczba elementów	Liczba ogółem	Długość łączna (m) A-0 ∅ 6	Długość łączna (m) A-III # 12	Długość łączna (m) A-III # 16
53	6		93	28	1	28	26,04		
54		16	452	6	1	6			27,12
55		12	452	2	1	2		9,04	
Długość wg średnic (m)							26,04	9,04	27,12
Masa 1 m pręta (kg/m)							0,22	0,89	1,58
Masa łączna wg średnic (kg)							5,78	8,03	42,85
Masa łączna wg gatunku stali (kg)							5,78	50,88	
Ogółem (kg)							56,66		

- beton C16 / 20
- stal [#] - AIII (34GS)
- stal [Ø] - A0 (St0S)

Miastoprojekt Cieszyn sp. z o.o.

Branża:	Konstrukcje	Cn 442
Faza:	PROJEKT WYKONAWCZY	
Obiekt:	Rozbudowa, nadbudowa i remont budynku Biblioteki Publicznej Pogwizdów, ul. Katowicka 5	
Treść rysunku:	Podciągi poz.7.5. i 7.6.	
Opracował: Nr uprawnień:	mgr inż. W.Fedrizzi 159 / 87 / BB	
Sprawdził: Nr uprawnień:	mgr inż. R.Raszka 657 / 71 / Kt	
VI. 2013	Skala: 1 : 20	Rys. nr: PW.K -11