


## Pozycja: 7.8

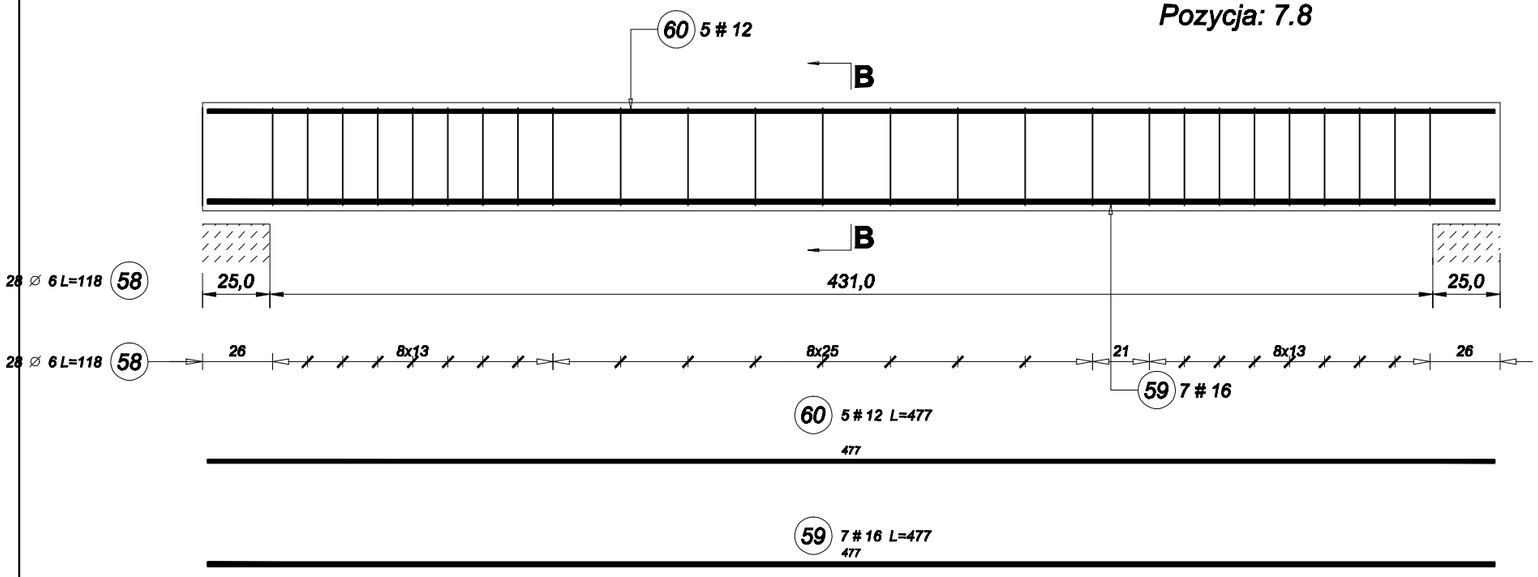


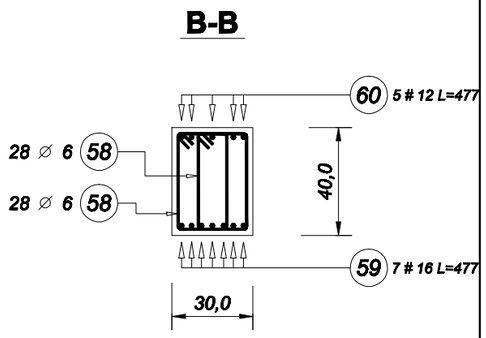


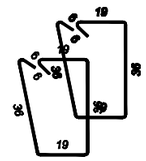

58 54 ∅ 6 L=118

## Pozycja: 7.7

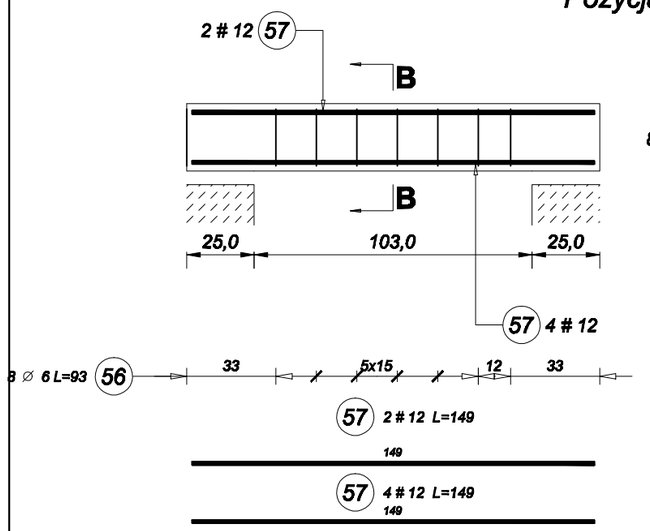

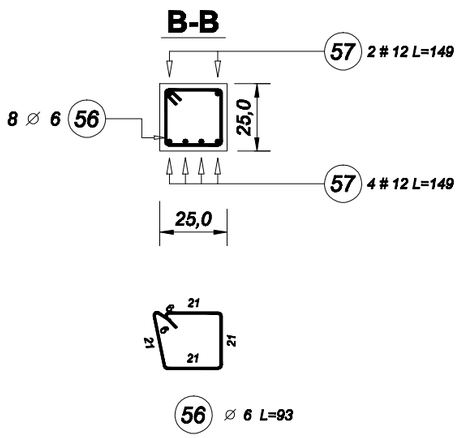
| Poz. | Stal ∅ A-0 | Stal # A-III | Długość (cm) | Liczba w elemencie | Liczba elementów | Liczba ogółem | Długość łączna (m) A-0 ∅ 6 | Długość łączna (m) A-III # 12 | Długość łączna (m) A-III # 16 |
|---|---|---|---|---|---|---|---|---|---|
| 56 | 6 | | 93 | 8 | 1 | 8 | 7,44 | | |
| 57 | | 12 | 149 | 6 | 1 | 6 | | 8,94 | |
| 58 | 6 | | 118 | 56 | 1 | 56 | 66,08 | | |
| 59 | | 16 | 477 | 7 | 1 | 7 | | | 33,39 |
| 60 | | 12 | 477 | 5 | 1 | 5 | | 23,85 | |
| Długość wg średnic (m) | | | | | | | 73,52 | 32,79 | 33,39 |
| Masa 1 m pręta (kg/m) | | | | | | | 0,22 | 0,89 | 1,58 |
| Masa łączna wg średnic (kg) | | | | | | | 16,32 | 29,12 | 52,76 |
| Masa łączna wg gatunku stali (kg) | | | | | | | 16,32 | 81,87 | |
| Ogółem (kg) | | | | | | | 98,20 | | |

- beton C16 / 20
- stal [ # ] - AIII (34GS)
- stal [ Ø ] - A0 (St0S)

Miastoprojekt Cieszyn sp. z o.o.

| | | |
|---|---|---|
| Branża: | Konstrukcje | Cn 442 |
| Faza: | PROJEKT WYKONAWCZY | |
| Obiekt: | Rozbudowa, nadbudowa i remont budynku Biblioteki Publicznej Pogwizdów, ul. Katowicka 5 | |
| Treść rysunku: | Podciągi poz.7.7. i 7.8. | |
| Opracował: Nr uprawnień: | mgr inż. W.Fedrizzi 159 / 87 / BB | |
| Sprawdził: Nr uprawnień: | mgr inż. R.Raszka 657 / 71 / Kt | |
| VI. 2013 | Skala: 1 : 20 | Rys. nr: PW.K -12 |