

Pozycja: 7.9

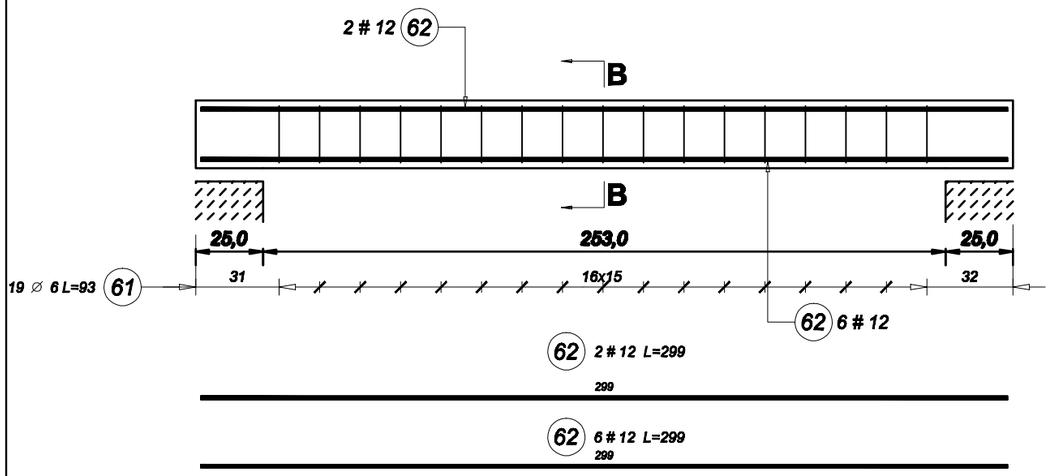

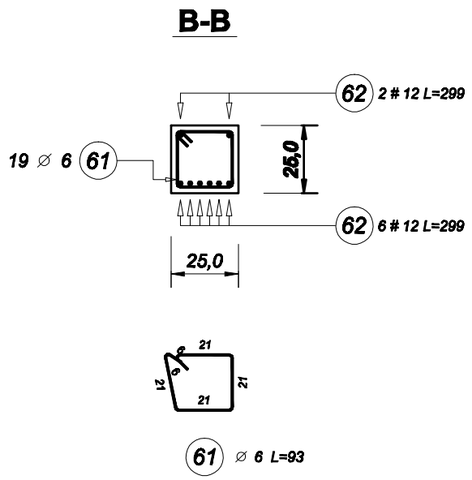

Poz.	Stal ∅ A-0	Stal # A-III	Długość (cm)	Liczba w elemencie	Liczba elementów	Liczba ogółem	Długość łączna (m) A-0 ∅ 6	Długość łączna (m) A-III # 12
61	6		93	19	1	19	17,67	
62		12	299	8	1	8		23,92
Długość wg średnic (m)							17,67	23,92
Masa 1 m pręta (kg/m)							0,22	0,89
Masa łączna wg średnic (kg)							3,92	21,24
Masa łączna wg gatunku stali (kg)							3,92	21,24
Ogółem (kg)							25,16	

- beton C16 / 20
- stal [#] - AIII (34GS)
- stal [Ø] - A0 (St0S)

Miastoprojekt Cieszyn sp. z o.o.		
Branża:	Konstrukcja	Cn 442
Faza:	PROJEKT WYKONAWCZY	
Obiekt:	Rozbudowa, nadbudowa i remont budynku Biblioteki Publicznej Pogwizdów, ul. Katowicka 5	
Treść rysunku:	Podciąg poz.7.9	
Opracował: Nr uprawnień:	mgr inż. W.Fedrizzi 159 / 87 / BB	
Sprawdził: Nr uprawnień:	mgr inż. R.Raszka 657 / 71 / Kt	
VI. 2013	Skala: 1 : 20	Rys. nr: PW.K -13