


Pozycja: 8.1.

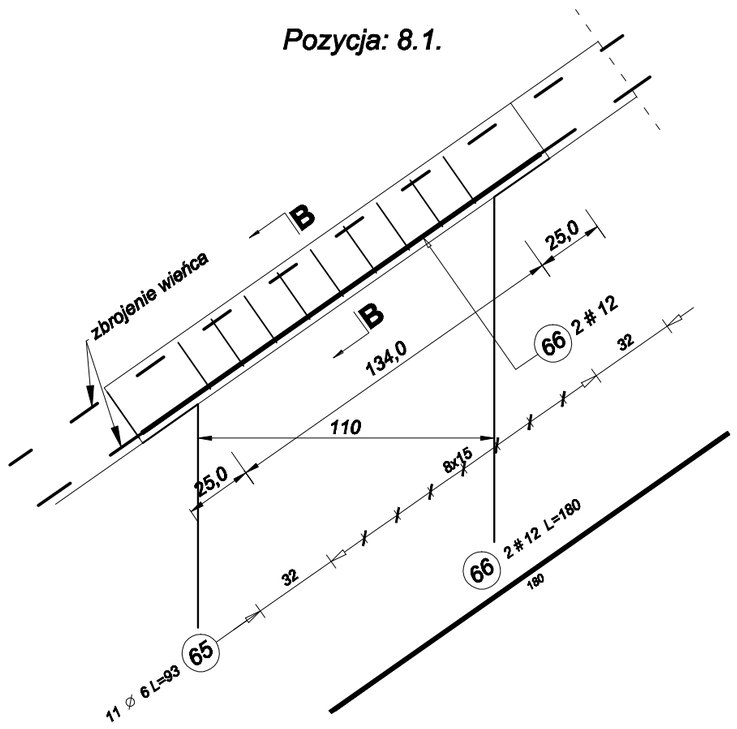


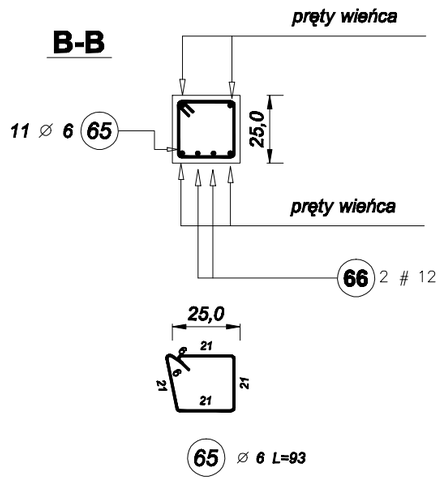

Poz.	Stal ∅ A-0	Stal # A-III	Długość (cm)	Liczba w elemencie	Liczba elementów	Liczba ogółem	Długość łączna (m) A-0 ∅ 6	Długość łączna (m) A-III # 12
63	6		93	10	1	10	9,30	
64		12	156	2	1	2		3,12
65	6		93	11	5	55	51,15	
66		12	180	2	5	10		18,00
Długość wg średnic (m)							60,45	21,12
Masa 1 m pręta (kg/m)							0,22	0,89
Masa łączna wg średnic (kg)							13,42	18,75
Masa łączna wg gatunku stali (kg)							13,42	18,75
Ogółem (kg)							32,17	

Pozycja: 8.2.

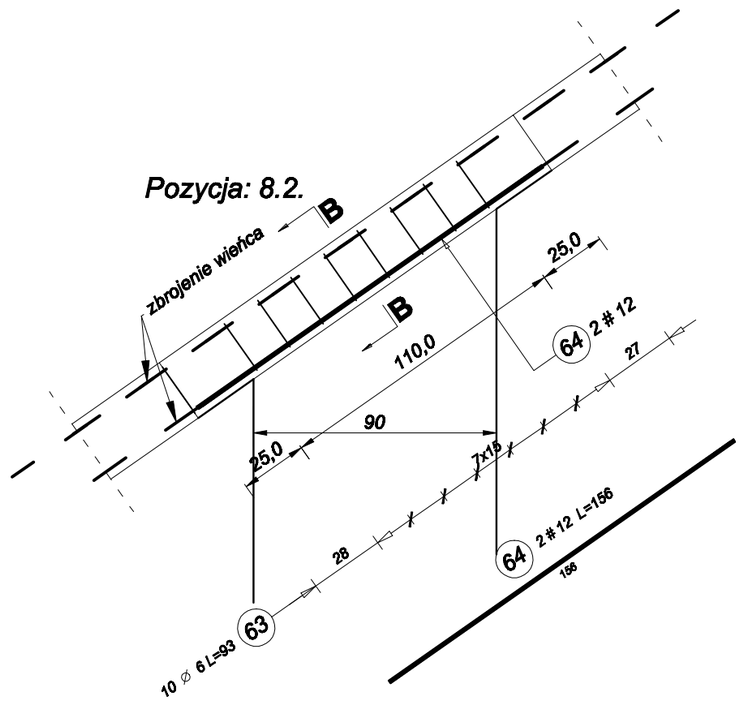

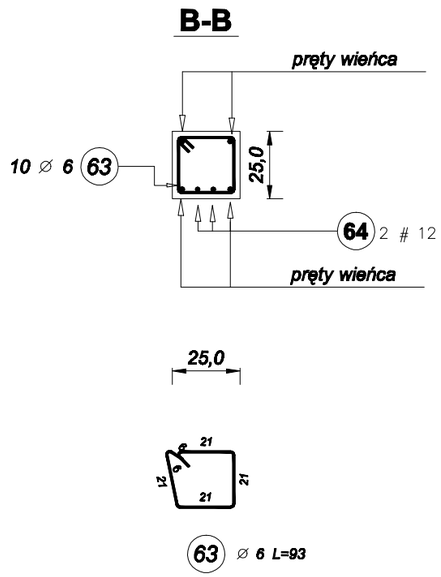

- beton C16 / 20
- stal [#] - AIII (34GS)
- stal [Ø] - A0 (St0S)

Miastoprojekt Cieszyn sp. z o.o.		
Branża:	Konstrukcje	Cn 442
Faza:	PROJEKT WYKONAWCZY	
Obiekt:	Rozbudowa, nadbudowa i remont budynku Biblioteki Publicznej Pogwizdów, ul. Katowicka 5	
Treść rysunku:	Nadproża poz.8.1. i 8.2.	
Opracował: Nr uprawnień:	mgr inż. W.Fedrizzi 159 / 87 / BB	
Sprawdził: Nr uprawnień:	mgr inż. R.Raszka 657 / 71 / Kt	
VI. 2013	Skala: 1 : 20	Rys. nr: PW.K -14