

Pozycja: 8.3.

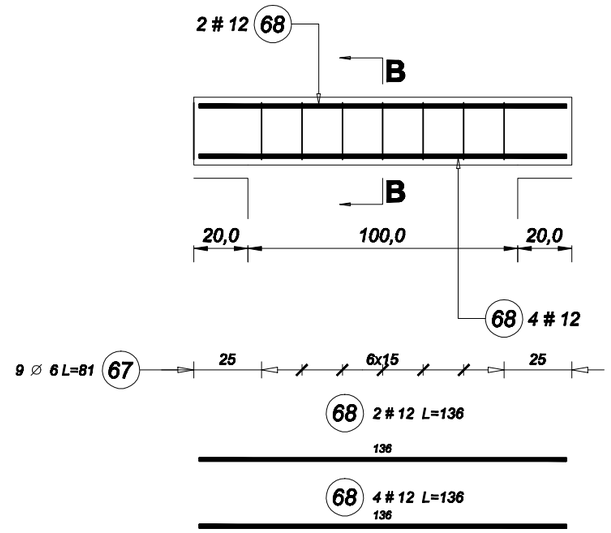


B-B

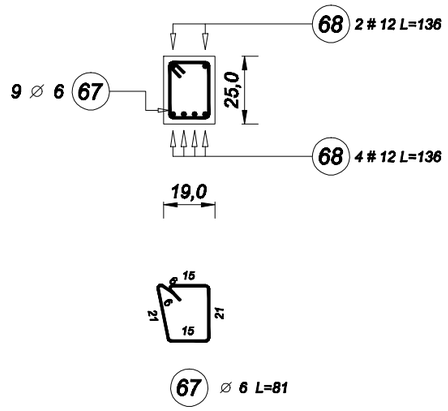


Poz.	Stal ∅ A-0	Stal # A-III	Długość (cm)	Liczba w elemencie	Liczba elementów	Liczba ogółem	Długość łączna (m) A-0 ∅ 6	Długość łączna (m) A-III # 12
67	6		81	9	1	9	7,29	
68		12	136	6	1	6		8,16
69	6		93	9	1	9	8,37	
70		12	136	6	1	6		8,16
Długość wg średnic (m)							15,66	16,32
Masa 1 m pręta (kg/m)							0,22	0,89
Masa łączna wg średnic (kg)							3,48	14,49
Masa łączna wg gatunku stali (kg)							3,48	14,49
Ogółem (kg)							17,97	

Pozycja: 8.4.

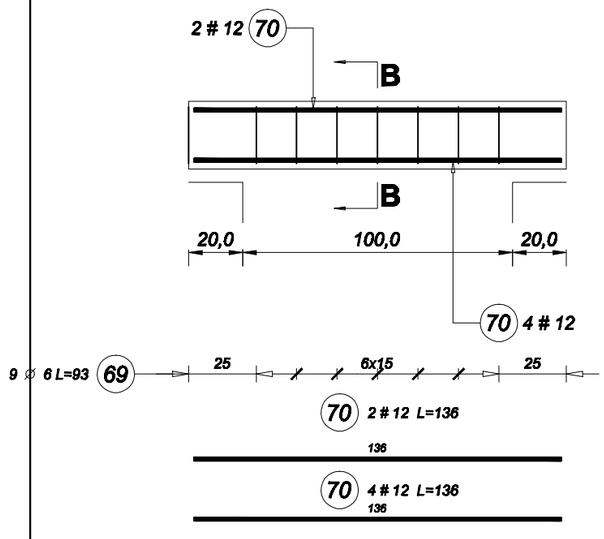

B-B

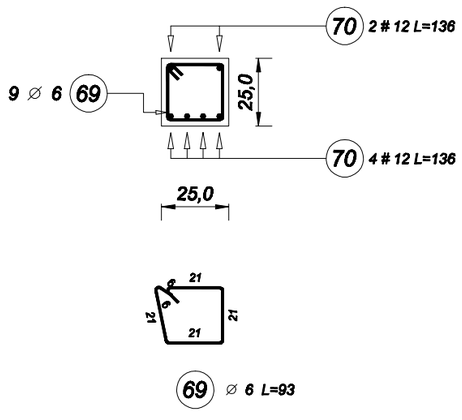

- beton C16 / 20
- stal [#] - AIII (34GS)
- stal [Ø] - A0 (St0S)

Miastoprojekt Cieszyn sp. z o.o.			
Branża:	Konstrukcja		Cn 442
Faza:	PROJEKT WYKONAWCZY		
Obiekt:	Rozbudowa, nadbudowa i remont budynku Biblioteki Publicznej Pogwizdów, ul. Katowicka 5		
Treść rysunku:	Nadproża poz.8.1. i 8.2.		
Opracował: Nr uprawnień:	mgr inż. W.Fedrizzi 159 / 87 / BB		
Sprawdził: Nr uprawnień:	mgr inż. R.Raszka 657 / 71 / Kt		
VI. 2013	Skala: 1 : 20	Rys. nr:	PW.K -15