


wieńce 25 x 25 cm
długość całkowita 74,80 m

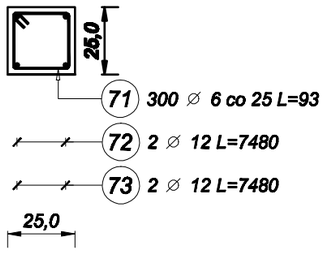


wieńce 25 x 40 cm
długość całkowita 44,35 m

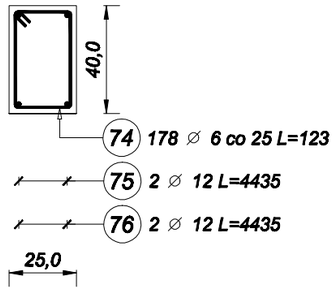

wieńce 30 x 25 cm
długość całkowita 4,75 m

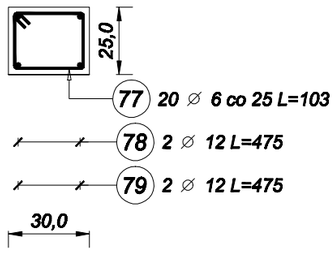


wieńce 40 x 40 cm
długość całkowita 14,80 m

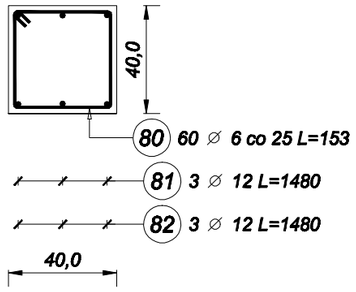

Zestwaienie stali - wieńce

Poz.	Stal ∅ A-0	Długość (cm)	Liczba: w elemencie	Liczba: elementów	Liczba: ogółem	Długość łączna (m) A-0: ∅ 6	Długość łączna (m) A-0: ∅ 12
71	6	93	300	1	300	279,00	
72	12	7480	2	1	2		149,60
73	12	7480	2	1	2		149,60
74	6	123	178	1	178	218,94	
75	12	4435	2	1	2		88,70
76	12	4435	2	1	2		88,70
77	6	103	20	1	20	20,60	
78	12	475	2	1	2		9,50
79	12	475	2	1	2		9,50
80	6	153	60	1	60	91,80	
81	12	1480	3	1	3		44,40
82	12	1480	3	1	3		44,40
Długość wg średnic (m)						610,34	584,40
Masa 1 m pręta (kg/m)						0,22	0,89
Masa łączna wg średnic (kg)						135,50	518,95
Masa łączna wg gatunku stali (kg)						654,44	
Ogółem (kg)						654,44	

Rdzenie
Liczba elementów : 13

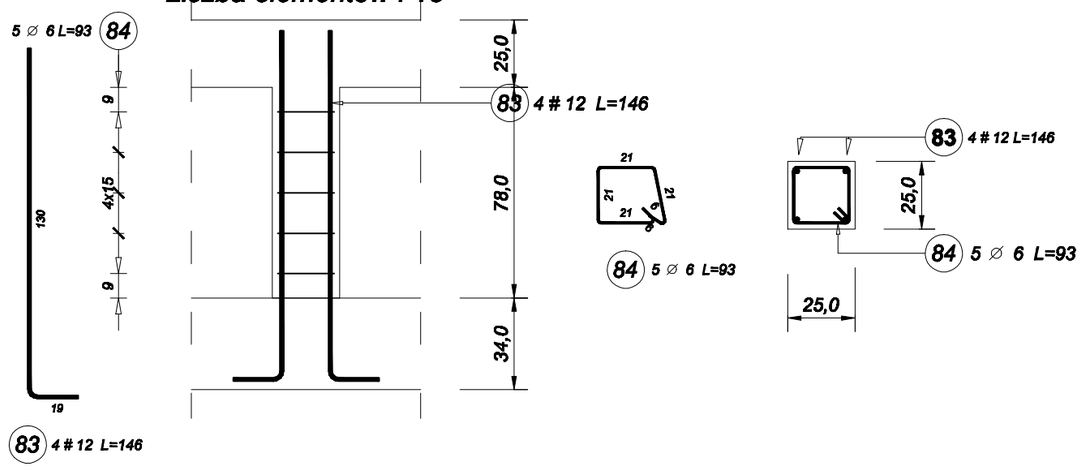

Elementy: Nazwa	Elementy: Ilość	Nr pręta	Średnica (mm)	Długość (m)	Ilość prętów: w elemencie	Ilość prętów: ogółem	Długość całkowita pręta (m): A–0 ø 6	Długość całkowita pręta (m): A–III # 12
Rdzenie	13	83	12	1,46	4	52		75,92
		84	6	0,93	5	65	60,45	
Długość wg średnic (m)							60	76
Masa 1 m pręta (kg/m)							0,22	0,89
Masa łączna wg średnic (kg)							13,42	67,42
Masa łączna wg gatunku stali (kg)							13,42	67,42
Ogółem (kg)							80,84	

- beton C16 / 20
- stal [#] - AIII (34GS)
- stal [Ø] - A0 (St0S)

Miastoprojekt Cieszyn sp. z o.o.		
Branża:	Konstrukcja	Cn 442
Faza:	PROJEKT WYKONAWCZY	
Obiekt:	Rozbudowa, nadbudowa i remont budynku Biblioteki Publicznej Pogwizdów, ul. Katowicka 5	
Treść rysunku:	Wieńce i rdzenie	
Opracował: Nr uprawnień:	mgr inż. W.Fedrizzi 159 / 87 / BB	
Sprawdził: Nr uprawnień:	mgr inż. R.Raszka 657 / 71 / Kt	
VI. 2013	Skala: 1 : 20	Rys. nr: PW.K -16