

Słup S1

Liczba elementów : 1

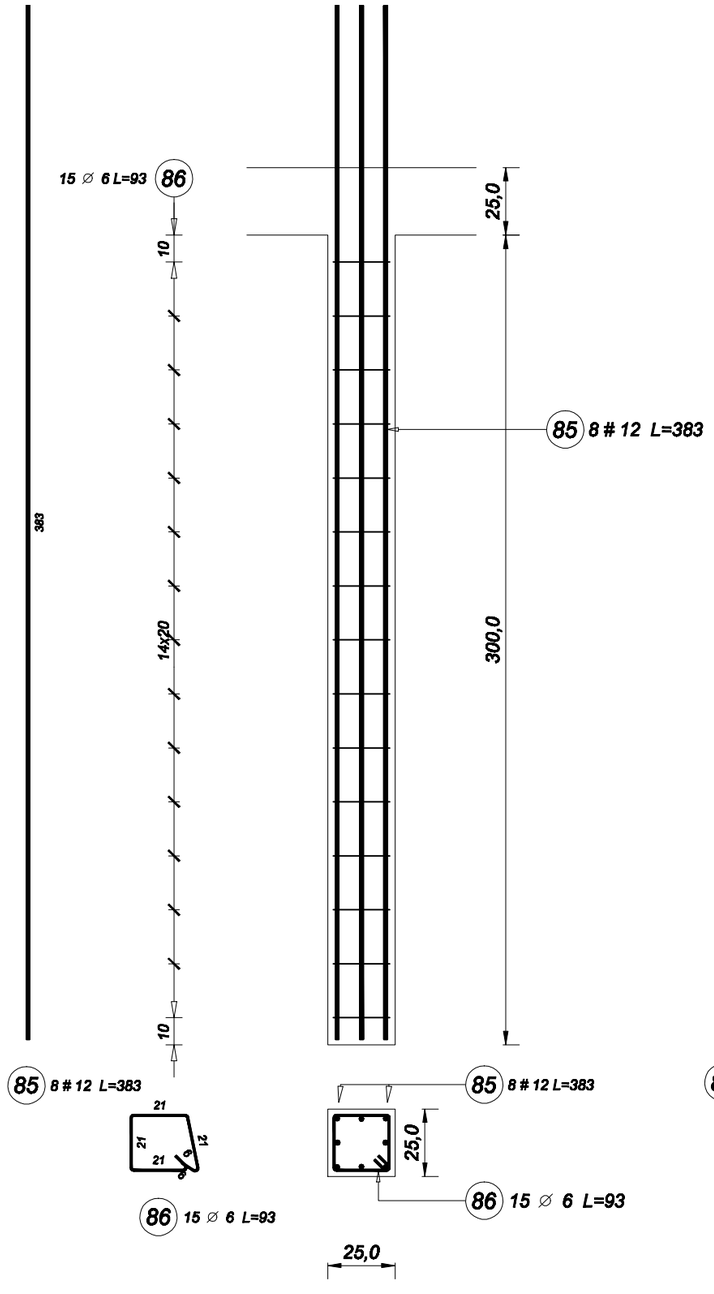

Słup S2

Liczba elementów : 1

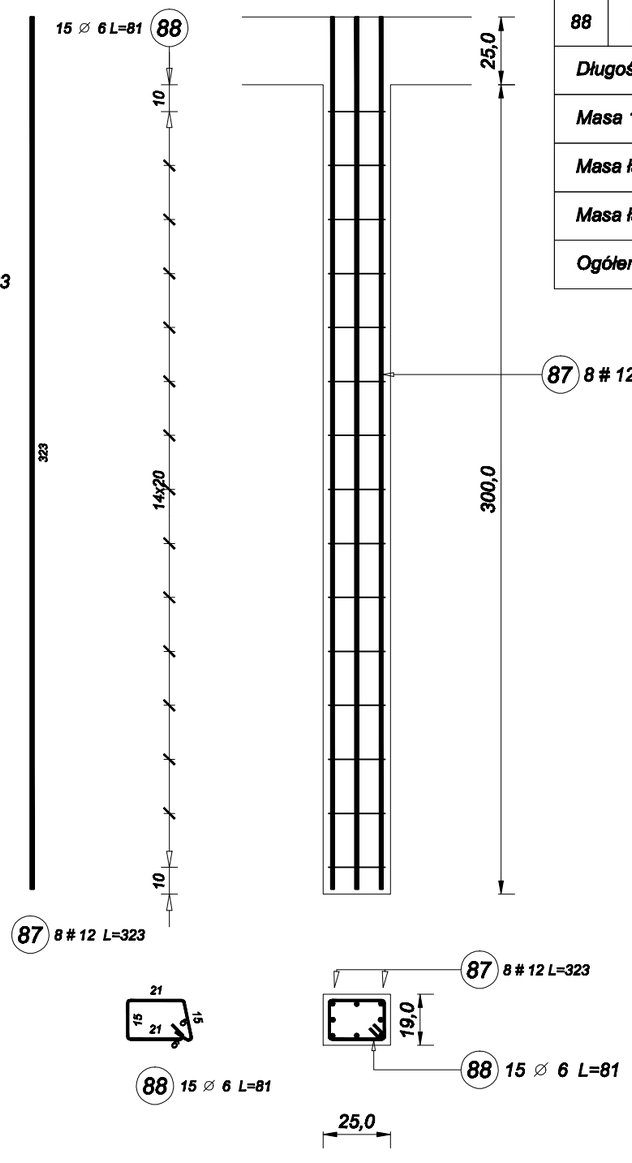

Poz.	Stal ∅ A-0	Stal # A-III	Długość (cm)	Liczba w elemencie	Liczba elementów	Liczba ogółem	Długość łączna (m) ∅ 6	Długość łączna (m) # 12
85		12	383	8	1	8		30,64
86	6		93	15	1	15	13,95	
87		12	323	8	1	8		25,84
88	6		81	15	1	15	12,15	
Długość wg średnic (m)							26,10	56,48
Masa 1 m pręta (kg/m)							0,22	0,89
Masa łączna wg średnic (kg)							5,79	50,15
Masa łączna wg gatunku stali (kg)							5,79	50,15
Ogółem (kg)							55,95	

- beton C16 / 20
- stal [#] - AIII (34GS)
- stal [Ø] - A0 (St0S)

Miastoprojekt Cieszyn sp. z o.o.		
Branża:	Konstrukcja	Cn 442
Faza:	PROJEKT WYKONAWCZY	
Obiekt:	Rozbudowa, nadbudowa i remont budynku Biblioteki Publicznej Pogwizdów, ul. Katowicka 5	
Treść rysunku:	Słupy	
Opracował: Nr uprawnień:	mgr inż. W.Fedrizzi 159 / 87 / BB	
Sprawdził: Nr uprawnień:	mgr inż. R.Raszka 657 / 71 / Kt	
VI. 2013	Skala: 1 : 20	Rys. nr: PW.K -17