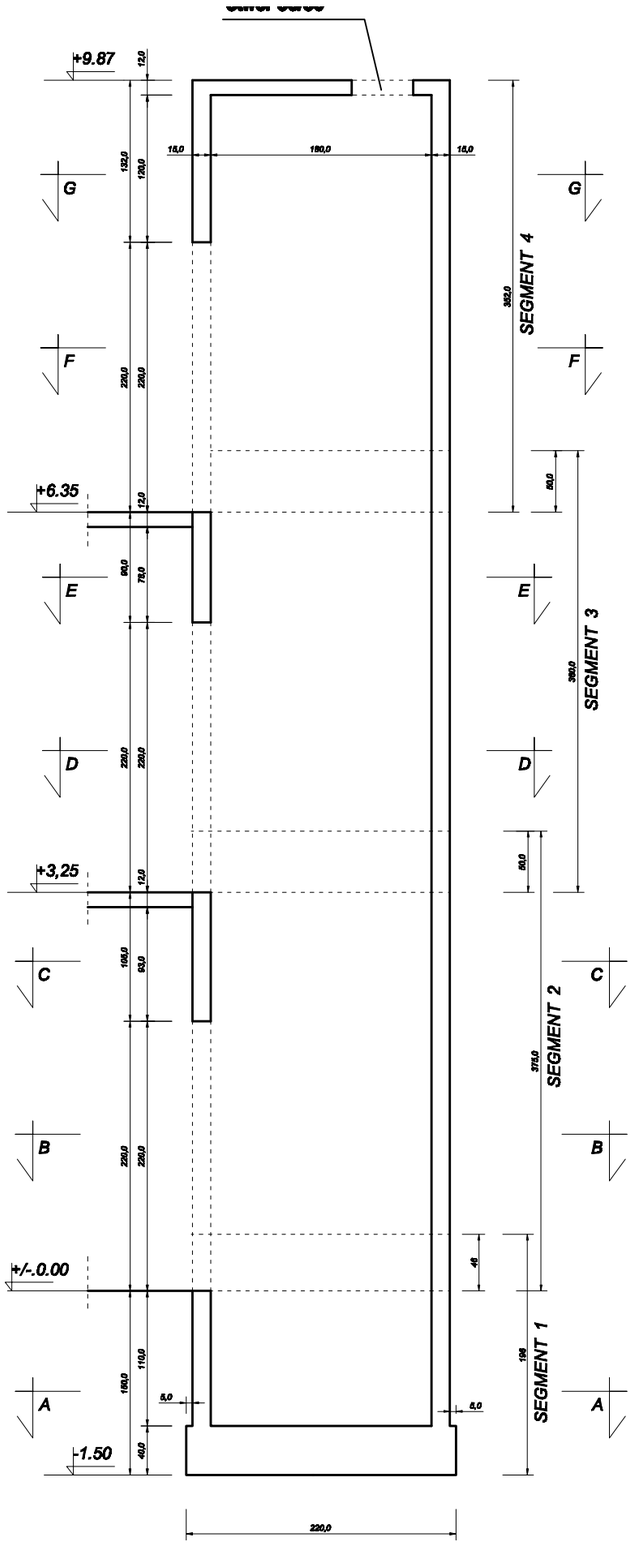


ZESTWAIENIE STALI - SZYB WINDY

Poz.	Stal	Długość (cm)	Liczba			Długość sposz (m)	
	# A-III		w elemencie	elementów	ogółem	A-III # 8	# 10
1	10	216	28	1	28		60,48
2	10	197	30	1	30		59,10
3	10	156	14	1	14		21,84
4	10	204	92	1	92		187,68
5	8	277	24	1	24	66,48	
6	8	215	118	1	118	253,70	
7	8	200	96	1	96	192,00	
8	8	262	96	1	96	251,52	
9	10	108	14	1	14		15,12
10	10	371	90	1	90		333,90
11	8	290	28	1	28	81,20	
12	10	92	10	1	10		9,20
13	10	356	90	1	90		320,40
14	10	166	7	1	7		11,62
15	10	134	7	1	7		9,38
16	10	356	90	1	90		320,40
17	10	199	13	1	13		25,87
18	10	184	16	1	16		29,44
11a	8	314	28	1	28	87,92	
Długość wg średnic (m)						932,82	1404,43
Masa 1 m pręta (kg/m)						0,40	0,62
Masa łączna wg średnic (kg)						368,48	866,83
Masa łączna wg gatunku stali (kg)						1235,00	
Ogółem (kg)						1235,00	

- beton C16 / 20
- stal [Ø] - A0 (St0S)
- stal [#] - AIII (34GS)

Miastoprojekt Cieszyn sp. z o.o.		
Branża:	**Konstrukcja**	**Cn** 442
Faza:	PROJEKT WYKONAWCZY	
Obiekt:	Rozbudowa, nadbudowa i remont budynku Biblioteki Publicznej Pogwizdów, ul. Katowicka 5	
Treść rysunku:	**SZYB WINDY** podział na segmenty	
Opracował: Nr uprawnień:	mgr inż. W.Fedrizzi 159 / 87 / BB	
Sprawdził: Nr uprawnień:	mgr inż. R.Raszka 657 / 71 / Kt	
VI. 2013	Skala: 1 : 50	Rys. nr: PW.K -18