


# Stopa klimatyzatora

Liczba elementów : 1

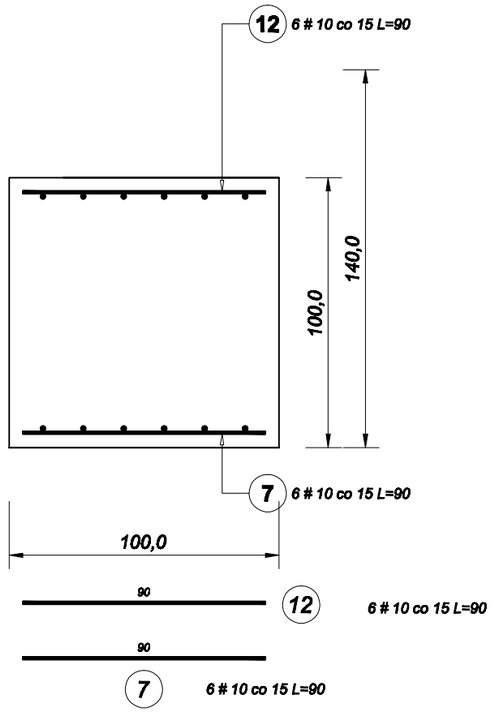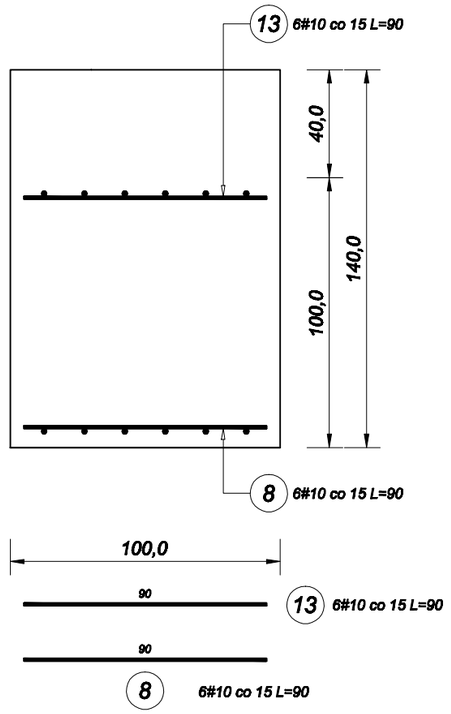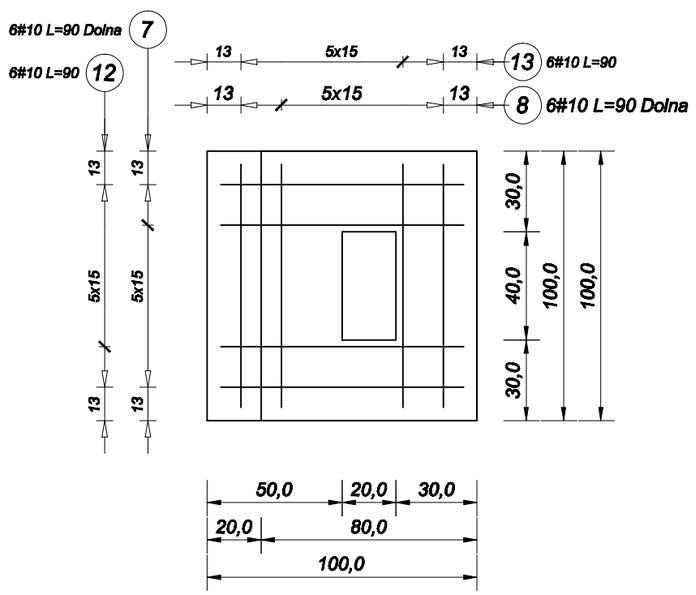


| Elementy | | Nr pręta | Średnica (mm) | Długość (m) | Ilość prętów | | Długość całkowita pręta (m) |
|---|---|---|---|---|---|---|---|
| Nazwa | Ilość | | | | w elemencie | ogółem | A–III |
| | | | | | | | # 10 |
| Stopa klimatyzatora | 1 | 7 | 10 | 0,90 | 6 | 6 | 5,40 |
| | | 8 | 10 | 0,90 | 6 | 6 | 5,40 |
| | | 12 | 10 | 0,90 | 6 | 6 | 5,40 |
| | | 13 | 10 | 0,90 | 6 | 6 | 5,40 |
| Długość wg średnic (m) | | | | | | | 22 |
| Masa 1 m pręta (kg/m) | | | | | | | 0,62 |
| Masa łączna wg średnic (kg) | | | | | | | 13,33 |
| Masa łączna wg gatunku stali (kg) | | | | | | | 13,33 |
| Ogółem (kg) | | | | | | | 13,33 |

- **beton C16 / 20**
- **stal [ # ] - AIII (34GS)**
- **stal [ Ø ] - A0 (St0S)**

| | | |
|---|---|---|
| Miastoprojekt Cieszyn sp. z o.o. | | |
| Branża: | Konstrukcje | Cn 442 |
| Faza: | PROJEKT WYKONAWCZY | |
| Obiekt: | Rozbudowa, nadbudowa i remont budynku Biblioteki Publicznej Pogwizdów, ul. Katowicka 5 | |
| Treść rysunku: | Stopa klimatyzatora | |
| Opracował: Nr uprawnień: | mgr inż. W.Fedrizzi 159 / 87 / BB | |
| Sprawdził: Nr uprawnień: | mgr inż. R.Raszka 657 / 71 / Kt | |
| VI. 2013 | Skala: 1 : 20 | Rys. nr: PW.K - 2 |