


SEGMENT 3

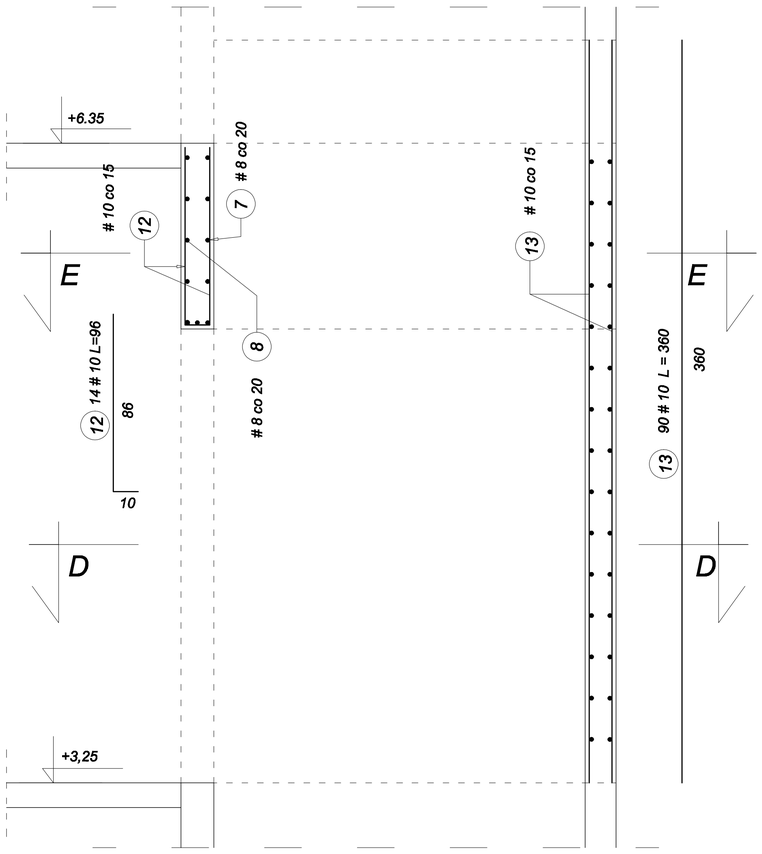

D - D

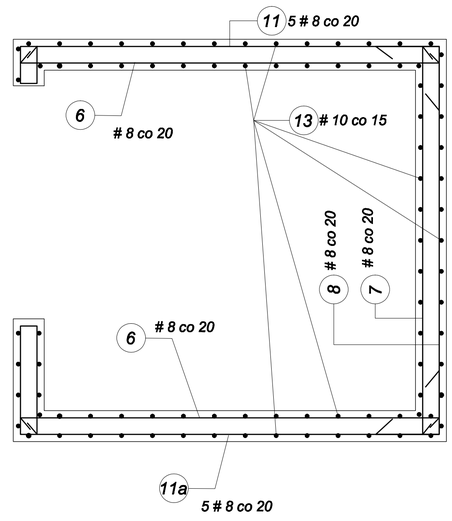

E - E

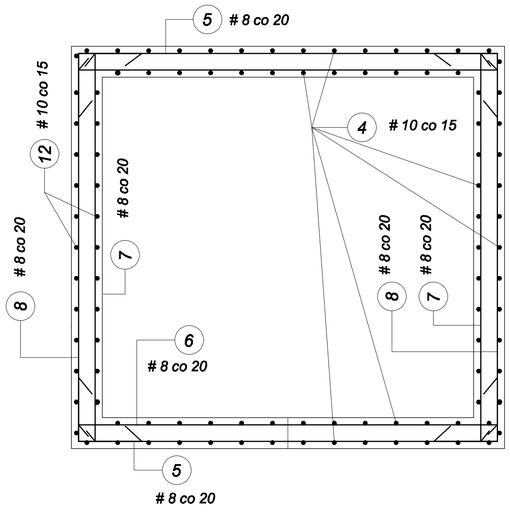

- beton C16 / 20
- stal [Ø] - A0 (St0S)
- stal [#] - AIII (34GS)

Miastoprojekt Cieszyn sp. z o.o.			
Branża:	**Konstrukcje**		Cn 442
Faza:	PROJEKT WYKONAWCZY		
Obiekt:	Rozbudowa, nadbudowa i remont budynku Bibliotek Publicznej Pogwizdów, ul. Katowicka 5		
Treść rysunku:	**SZYB WINDY SEGMENT 3**		
Opracował: Nr uprawnień:	mgr inż. W.Fedrizzi 159 / 87 / BB		
Sprawdził: Nr uprawnień:	mgr inż. R.Raszka 657 / 71 / Kt		
VI. 2013	Skala: 1 : 20	Rys. nr:	PW.K -21