


SEGMENT 4

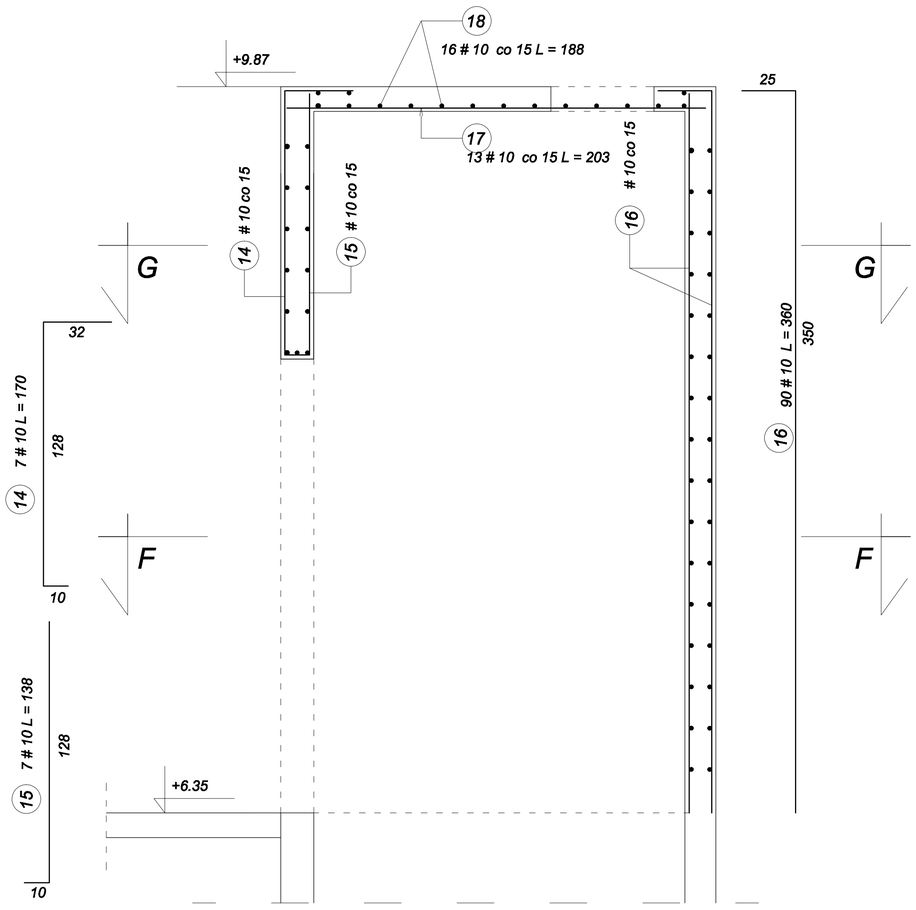

F - F

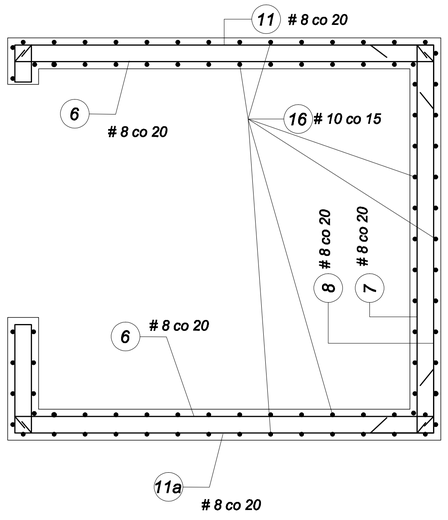

G - G

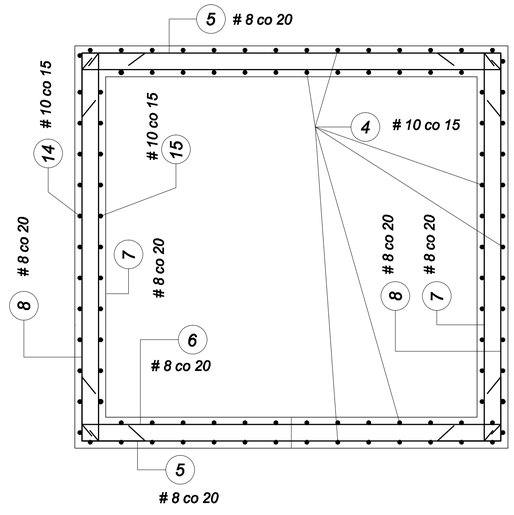

- beton C16 / 20
- stal [Ø] - A0 (St0S)
- stal [#] - AIII (34GS)

Miastoprojekt Cieszyn sp. z o.o.		
Branża:	**Konstrukcje**	**Cn** 442
Faza:	PROJEKT WYKONAWCZY	
Obiekt:	Rozbudowa, nadbudowa i remont budynku Bibliotekі Publicznej Pogwizdów, ul. Katowicka 5	
Treść rysunku:	**SZYB WINDY** SEGMENT 4	
Opracował: Nr uprawnień:	mgr inż. W.Fedrizzi 159 / 87 / BB	
Sprawdził: Nr uprawnień:	mgr inż. R.Raszka 657 / 71 / Kt	
VI. 2013	Skala: 1 : 20	Rys. nr: PW.K -22