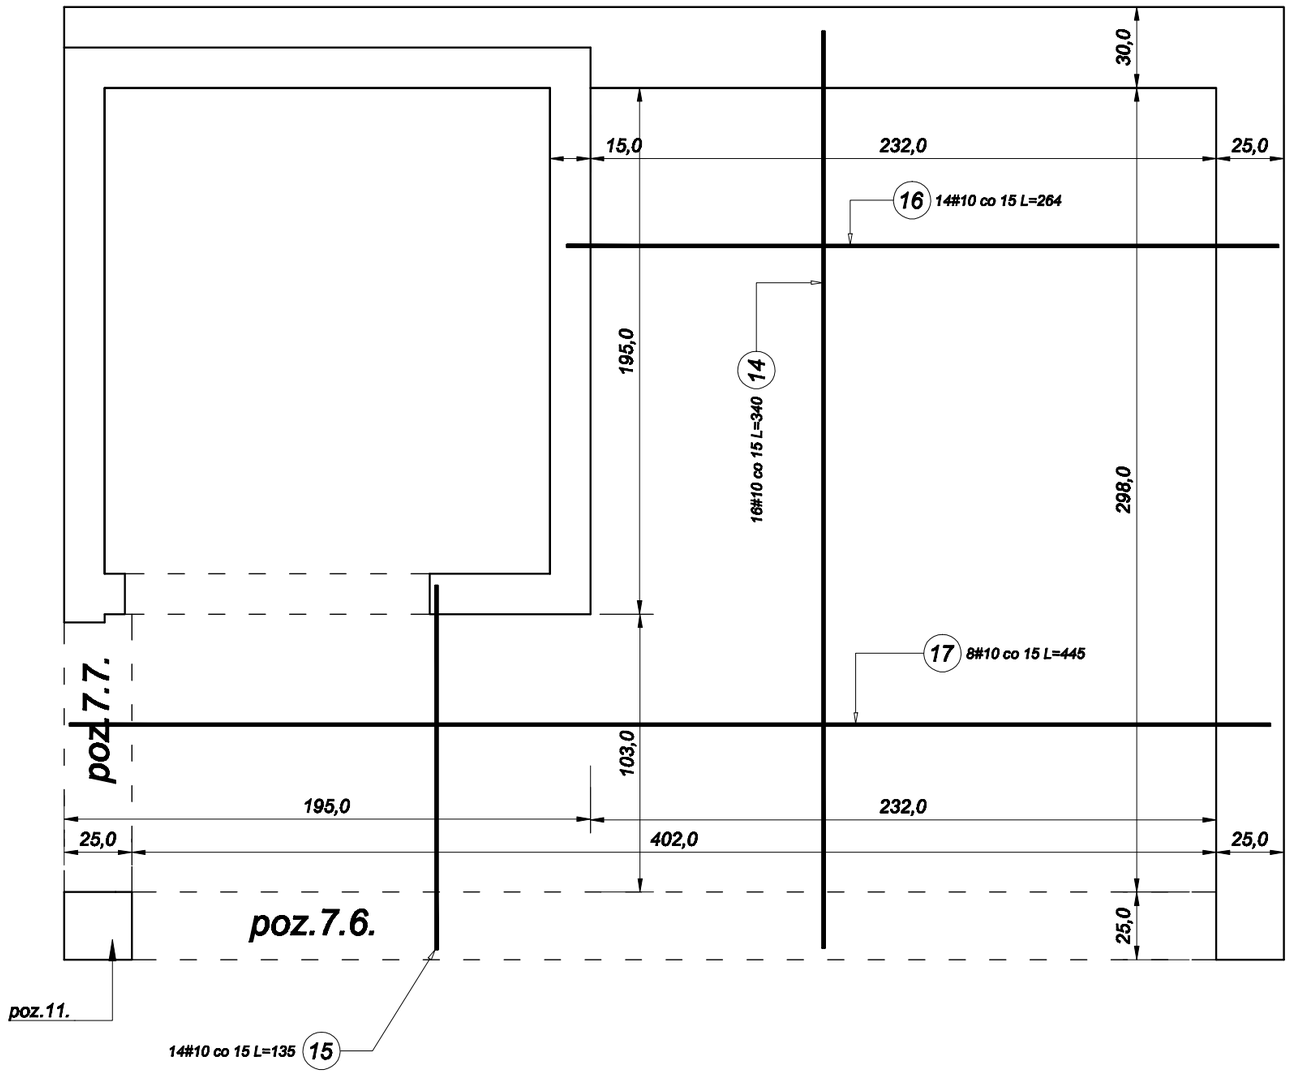


Płyta żelbetowa gr. 12 cm
- beton C16 / 20
- stal [#] - AIII (34GS)

Uwaga - zestawienie dla siatki dolnej
- wykonać x 2 (sitka dolna i górna)

Poz.	Stal # A-III	Długość (cm)	Liczba w elemencie	Liczba elementów	Liczba ogółem	Długość łączna (m) A-III # 10
14	10	340	16	1	16	54,40
15	10	135	14	1	14	18,90
16	10	264	14	1	14	36,96
17	10	445	8	1	8	35,60
Długość wg średnic (m)						145,86
Masa 1 m pręta (kg/m)						0,62
Masa łączna wg średnic (kg)						90,00
Masa łączna wg gatunku stali (kg)						90,00
Ogółem (kg)						90,00

Miastoprojekt Cieszyn sp. z o.o.		
Branża:	Konstrukcja	Cn 442
Faza:	PROJEKT WYKONAWCZY	
Obiekt:	Rozbudowa, nadbudowa i remont budynku Biblioteki Publicznej Pogwizdów, ul. Katowicka 5	
Treść rysunku:	**PŁYTA ŻELBETOWA POZ. 4.1**	
Opracował: Nr uprawnień:	mgr inż. W.Fedrizzi 159 / 87 / BB	
Sprawdził: Nr uprawnień:	mgr inż. R.Raszka 657 / 71 / Kt	
VI. 2013	Skala: 1 : 20	Rys. nr: PW.K - 3