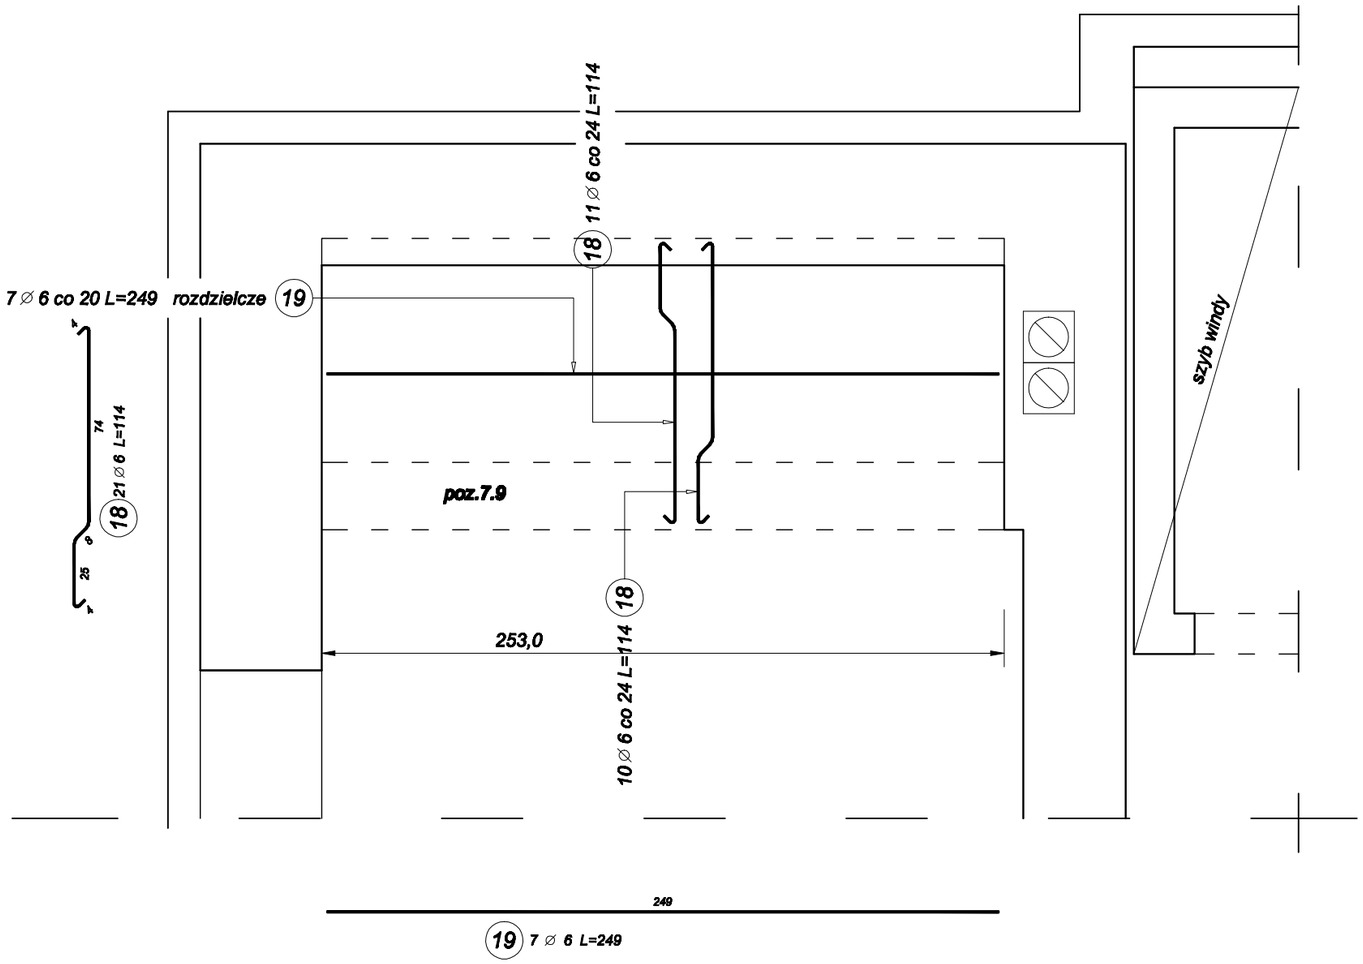


Płyta żelbetowa gr. 10 cm
- beton C16 / 20
- stal [Ø] - A0 (St0S)

Poz.	Stal ∅ A-0	Długość (cm)	Liczba w elemencie	Liczba elementów	Liczba ogółem	Długość łączna (m) A-0 ∅ 6
18	6	114	21	1	21	23,94
19	6	249	7	1	7	17,43
Długość wg średnic (m)						41,37
Masa 1 m pręta (kg/m)						0,22
Masa łączna wg średnic (kg)						9,18
Masa łączna wg gatunku stali (kg)						9,18
Ogółem (kg)						9,18

Miastoprojekt Cieszyn sp. z o.o.		
Branża:	Konstrukcja	Cn 442
Faza:	PROJEKT WYKONAWCZY	
Obiekt:	Rozbudowa, nadbudowa i remont budynku Biblioteki Publicznej Pogwizdów, ul. Katowicka 5	
Treść rysunku:	PŁYTA ŻELBETOWA POZ. 4.2	
Opracował: Nr uprawnień:	mgr inż. W.Fedrizzi 159 / 87 / BB	
Sprawdził: Nr uprawnień:	mgr inż. R.Raszka 657 / 71 / Kt	
VI. 2013	Skala: 1 : 20	Rys. nr: PW.K - 4