

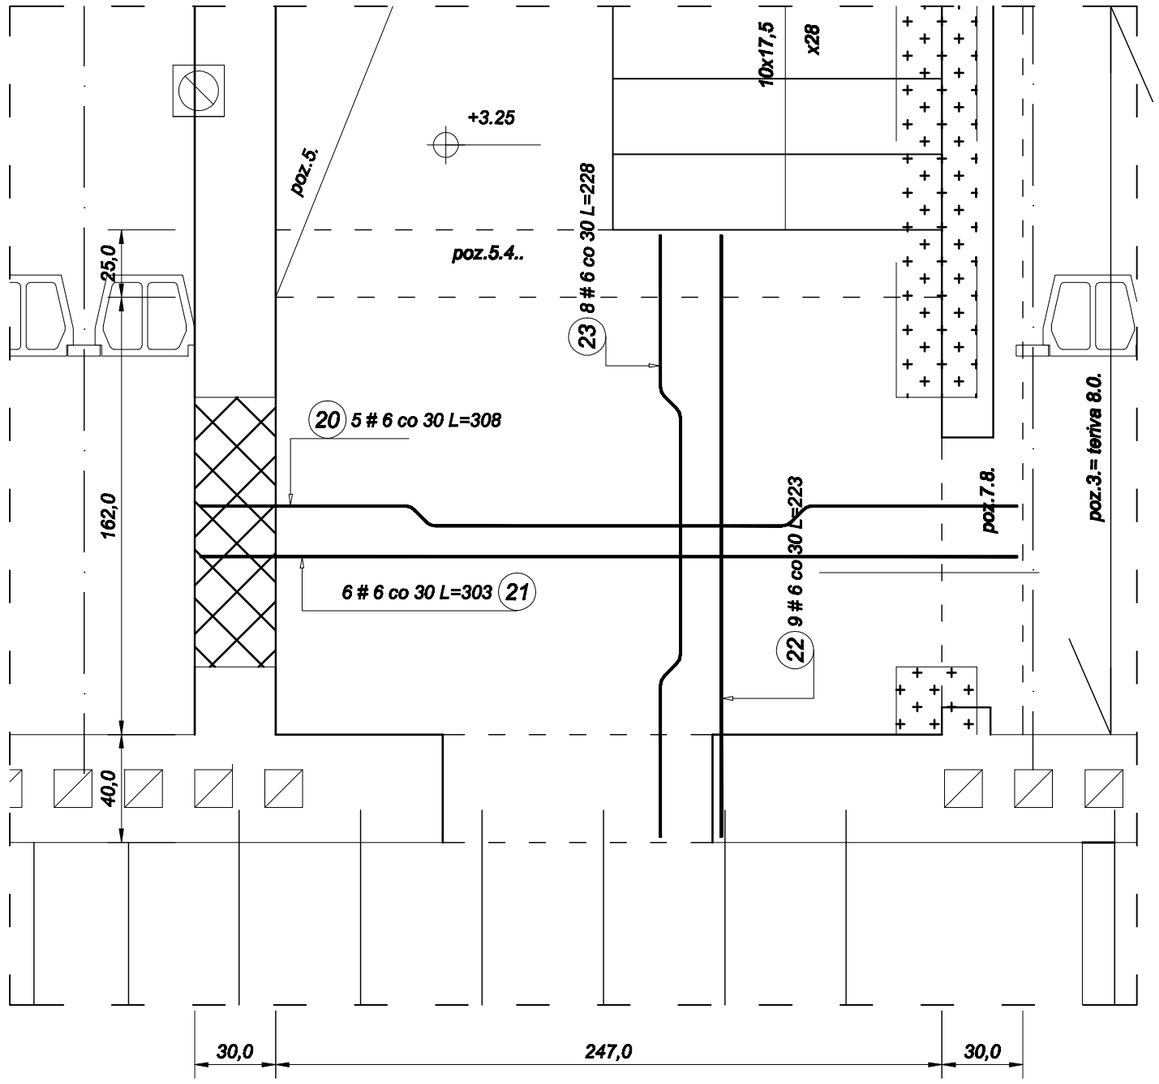


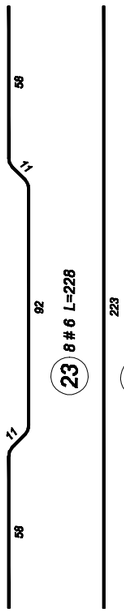

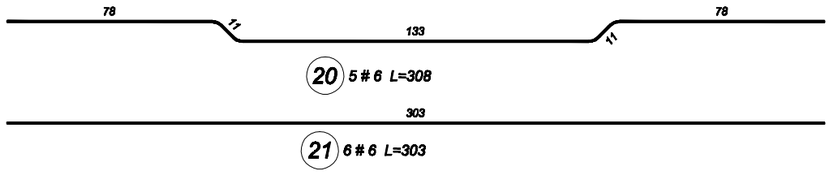

Płyta żelbetowa gr. 12 cm
- beton C16 / 20
- stal [#] - AIII (34GS)
- stal [Ø] - A0 (St0S)

Poz.	Stal # A-III	Długość (cm)	Liczba w elemencie	Liczba elementów	Liczba ogółem	Długość łączna (m) A-III # 6
20	6	308	5	1	5	15,40
21	6	303	6	1	6	18,18
22	6	223	9	1	9	20,07
23	6	228	8	1	8	18,24
Długość wg średnic (m)						71,89
Masa 1 m pręta (kg/m)						0,22
Masa łączna wg średnic (kg)						15,96
Masa łączna wg gatunku stali (kg)						15,96
Ogółem (kg)						15,96

Miastoprojekt Cieszyn sp. z o.o.

Branża:	Konstrukcja	Cn 442
Faza:	PROJEKT WYKONAWCZY	
Obiekt:	Rozbudowa, nadbudowa i remont budynku Biblioteki Publicznej Pogwizdów, ul. Katowicka 5	
Treść rysunku:	PŁYTA ŻELBETOWA POZ. 4.3	
Opracował: Nr uprawnień:	mgr inż. W.Fedrizzi 159 / 87 / BB	
Sprawdził: Nr uprawnień:	mgr inż. R.Raszka 657 / 71 / Kt	
VI. 2013	Skala: 1 : 20	Rys. nr: PW.K - 5