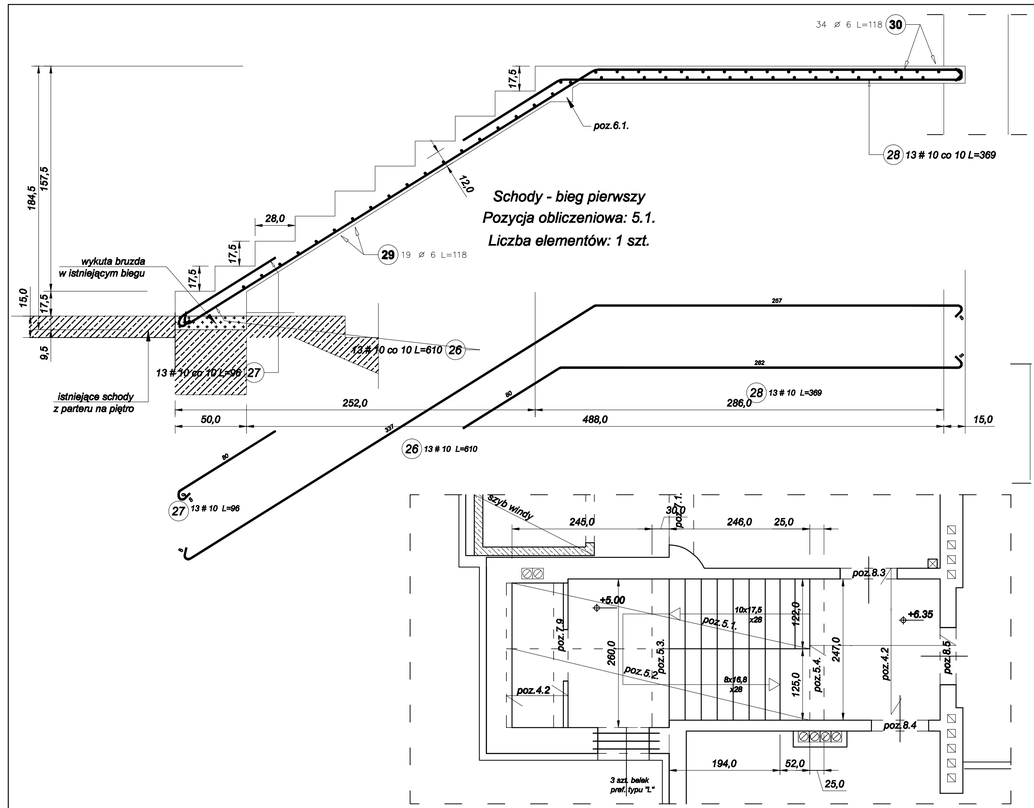


Poz.	Stal ⌀ A-0	Stal # A-III	Długość (cm)	Liczba w elemencie	Liczba elementów	Liczba ogółem	Długość łączna (m) A-0 ⌀ 6	Długość łączna (m) A-III # 10
26		10	610	13	1	13		79,30
27		10	96	13	1	13		12,48
28		10	369	13	1	13		47,97
29	6		118	19	1	19	22,42	
30	6		118	34	1	34	40,12	
31		10	628	13	1	13		81,64
32		10	626	13	1	13		81,38
33		10	399	7	1	7		27,93
34	6		121	34	1	34	41,14	
35	6		121	39	1	39	47,19	
36	6		121	3	1	3	3,63	
Długość wg średnic (m)							154,50	330,70
Masa 1 m pręta (kg/m)							0,22	0,62
Masa łączna wg średnic (kg)							34,30	204,04
Masa łączna wg gatunku stali (kg)							34,30	204,04
Ogółem (kg)							238,34	

- beton C16 / 20
- stal [#] - AIII (34GS)
- stal [Ø] - A0 (St0S)

Miastoprojekt Cieszyn sp. z o.o.

Branża:	Konstrukcje	Cn 442
Faza:	PROJEKT WYKONAWCZY	
Obiekt:	Rozbudowa, nadbudowa i remont budynku Biblioteki Publicznej Pogwizdów, ul. Katowicka 5	
Treść rysunku:	PŁYTA ŻELBETOWA POZ. 4,3	
Opracował: Nr uprawnień:	mgr inż. W.Fiedrzol 159 / 87 / BB	
Sprawdził: Nr uprawnień:	mgr inż. R.Raszka 657 / 71 / Kt	
VI. 2013	Skala: 1 : 20	Rys. nr: PW.K - 7