

Belka spocznika półpiętra
Pozycja: 6.1.

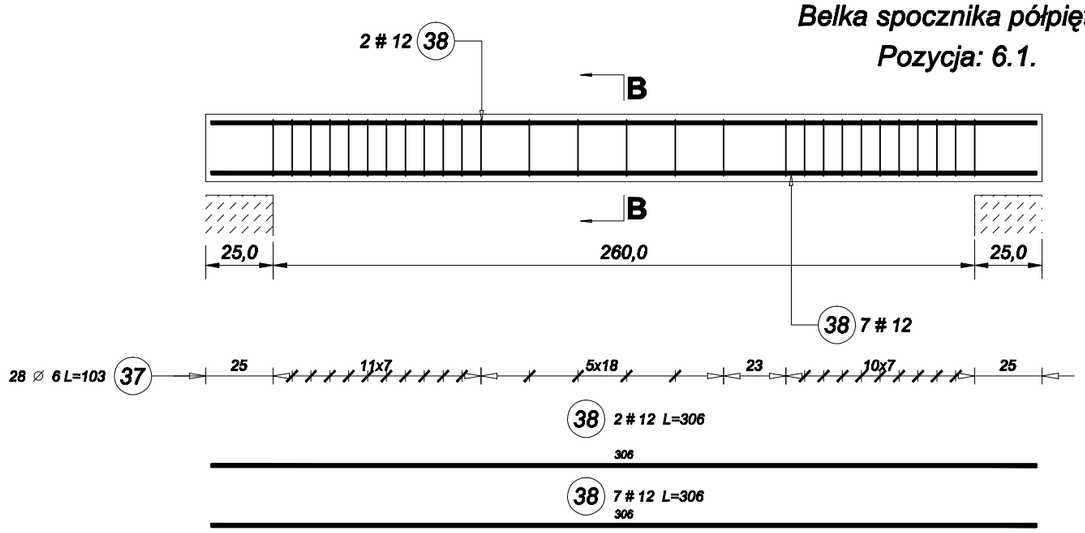


B-B

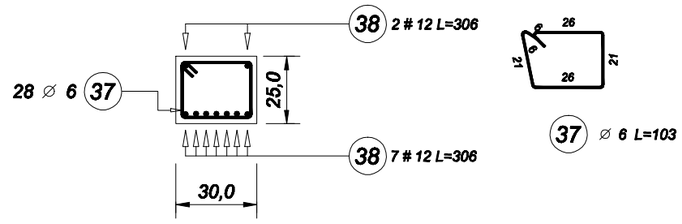


Poz.	Stal ∅ A-0	Stal # A-III	Długość (cm)	Liczba w elemencie	Liczba elementów	Liczba ogółem	Długość łączna (m) A-0 ∅ 6	Długość łączna (m) A-III # 12
37	6		103	28	1	28	28,84	
38		12	306	9	1	9		27,54
39	6		93	17	1	17	15,81	
40		12	293	7	1	7		20,51
Długość wg średnic (m)							44,65	48,05
Masa 1 m pręta (kg/m)							0,22	0,89
Masa łączna wg średnic (kg)							9,91	42,67
Masa łączna wg gatunku stali (kg)							9,91	42,67
Ogółem (kg)							52,58	

Belka spocznika piętra
Pozycja: 6.2.

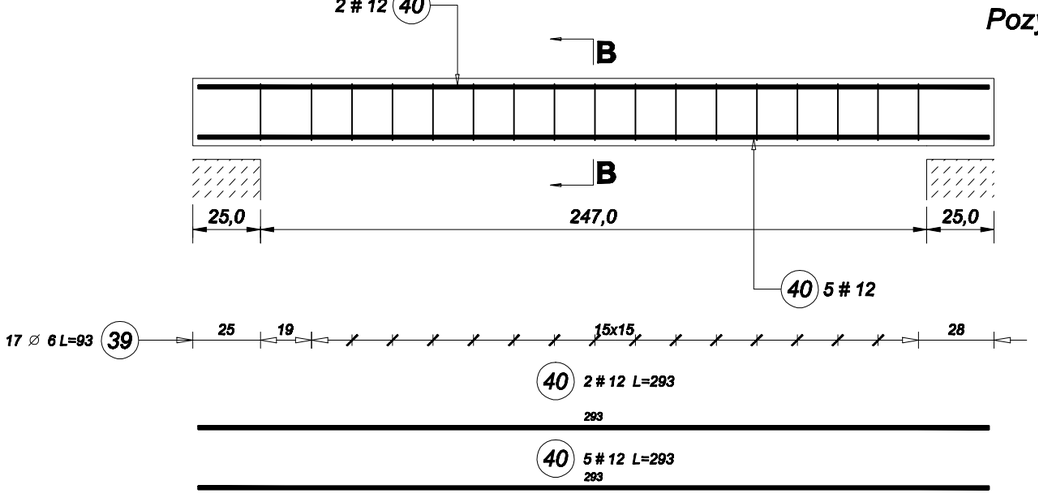

B-B

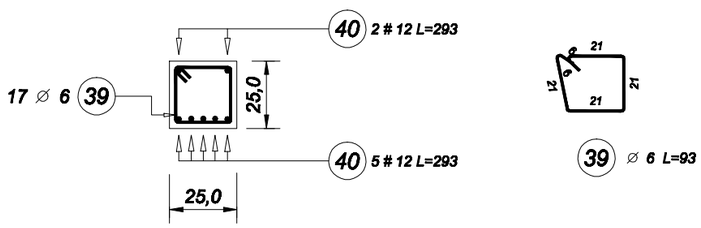

- beton C16 / 20
- stal [#] - AIII (34GS)
- stal [Ø] - A0 (St0S)

Miastoprojekt Cieszyn sp. z o.o.		
Branża:	Konstrukcja	Cn 442
Faza:	PROJEKT WYKONAWCZY	
Obiekt:	Rozbudowa, nadbudowa i remont budynku Biblioteki Publicznej Pogwizdów, ul. Katowicka 5	
Treść rysunku:	**Belka spocznikowe poz.6.1. i poz. 6.2.**	
Opracował: Nr uprawnień:	mgr inż. W.Fedrizzi 159 / 87 / BB	
Sprawdził: Nr uprawnień:	mgr inż. R.Raszka 657 / 71 / Kt	
VI. 2013	Skala: 1 : 20	Rys. nr: PW.K - 8