


Podciąg - poz.: 7.1.

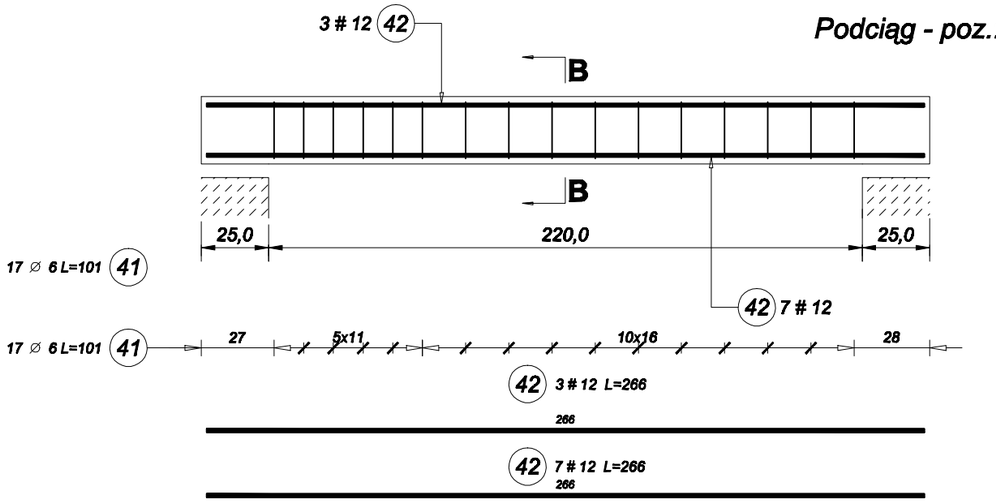


B-B

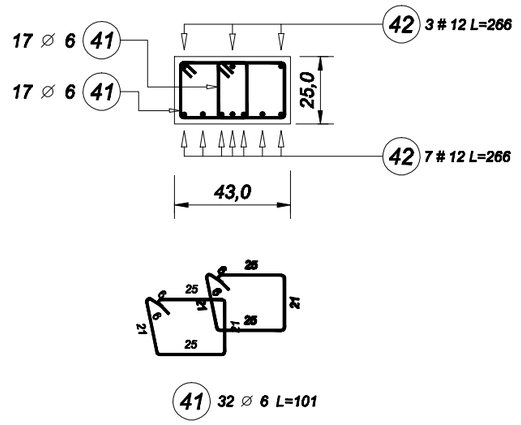

podciąg - poz.7.2.

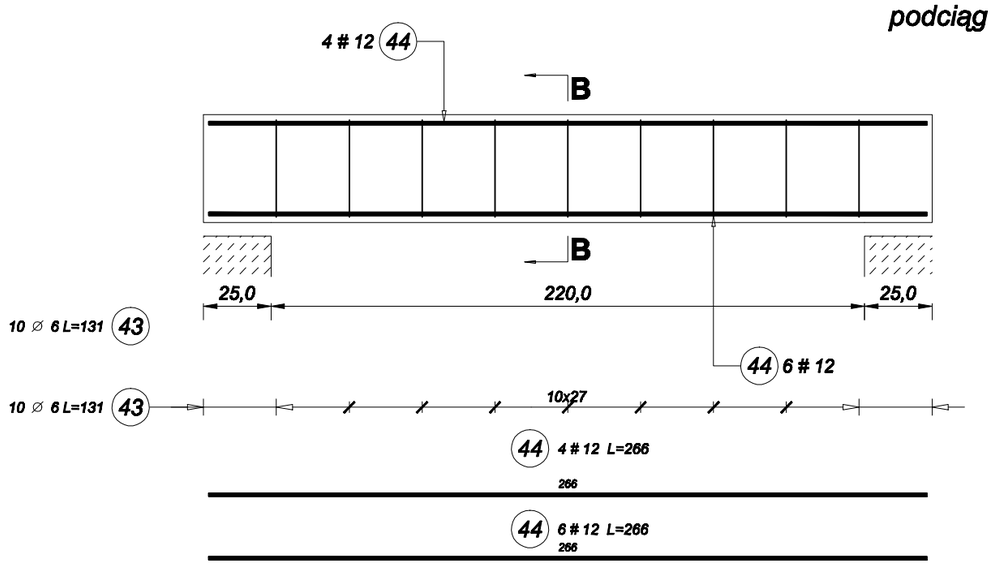

B-B

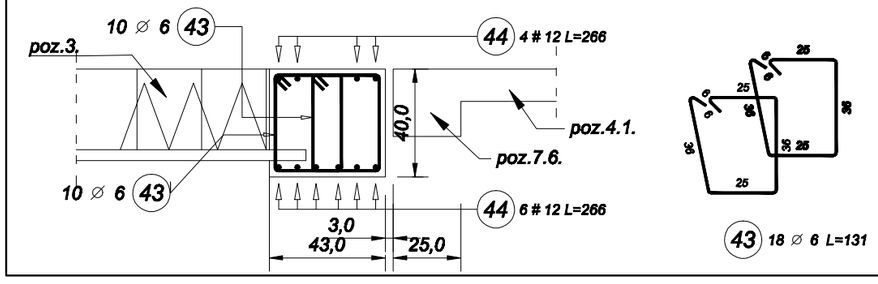

Poz.	Stal ∅ A-0	Stal # A-III	Długość (cm)	Liczba w elemencie	Liczba elementów	Liczba ogółem	Długość łączna (m) ∅ 6 A-0	Długość łączna (m) # 12 A-III
41	6		101	34	1	34	34,34	
42		12	266	10	1	10		26,60
43	6		131	20	1	20	26,20	
44		12	266	10	1	10		26,60
Długość wg średnic (m)							60,54	53,20
Masa 1 m pręta (kg/m)							0,22	0,89
Masa łączna wg średnic (kg)							13,44	47,24
Masa łączna wg gatunku stali (kg)							13,44	47,24
Ogółem (kg)							60,68	

- beton C16 / 20
- stal [#] - AIII (34GS)
- stal [Ø] - A0 (St0S)

Miastoprojekt Cieszyn sp. z o.o.		
Branża:	Konstrukcja	Cn 442
Faza:	PROJEKT WYKONAWCZY	
Obiekt:	Rozbudowe, nadbudowa i remont budynku Biblioteki Publicznej Pogwizdów, ul. Katowicka 5	
Treść rysunku:	**Podciągi poz.7.1. i 7.2.**	
Opracował: Nr uprawnień:	mgr inż. W.Fedrizzi 159 / 87 / BB	
Sprawdził: Nr uprawnień:	mgr inż. R.Raszka 657 / 71 / Kt	
VI. 2013	Skala: 1 : 20	Rys. nr: PW.K - 9