
RZUT 1 PIETRA

skala 1:50

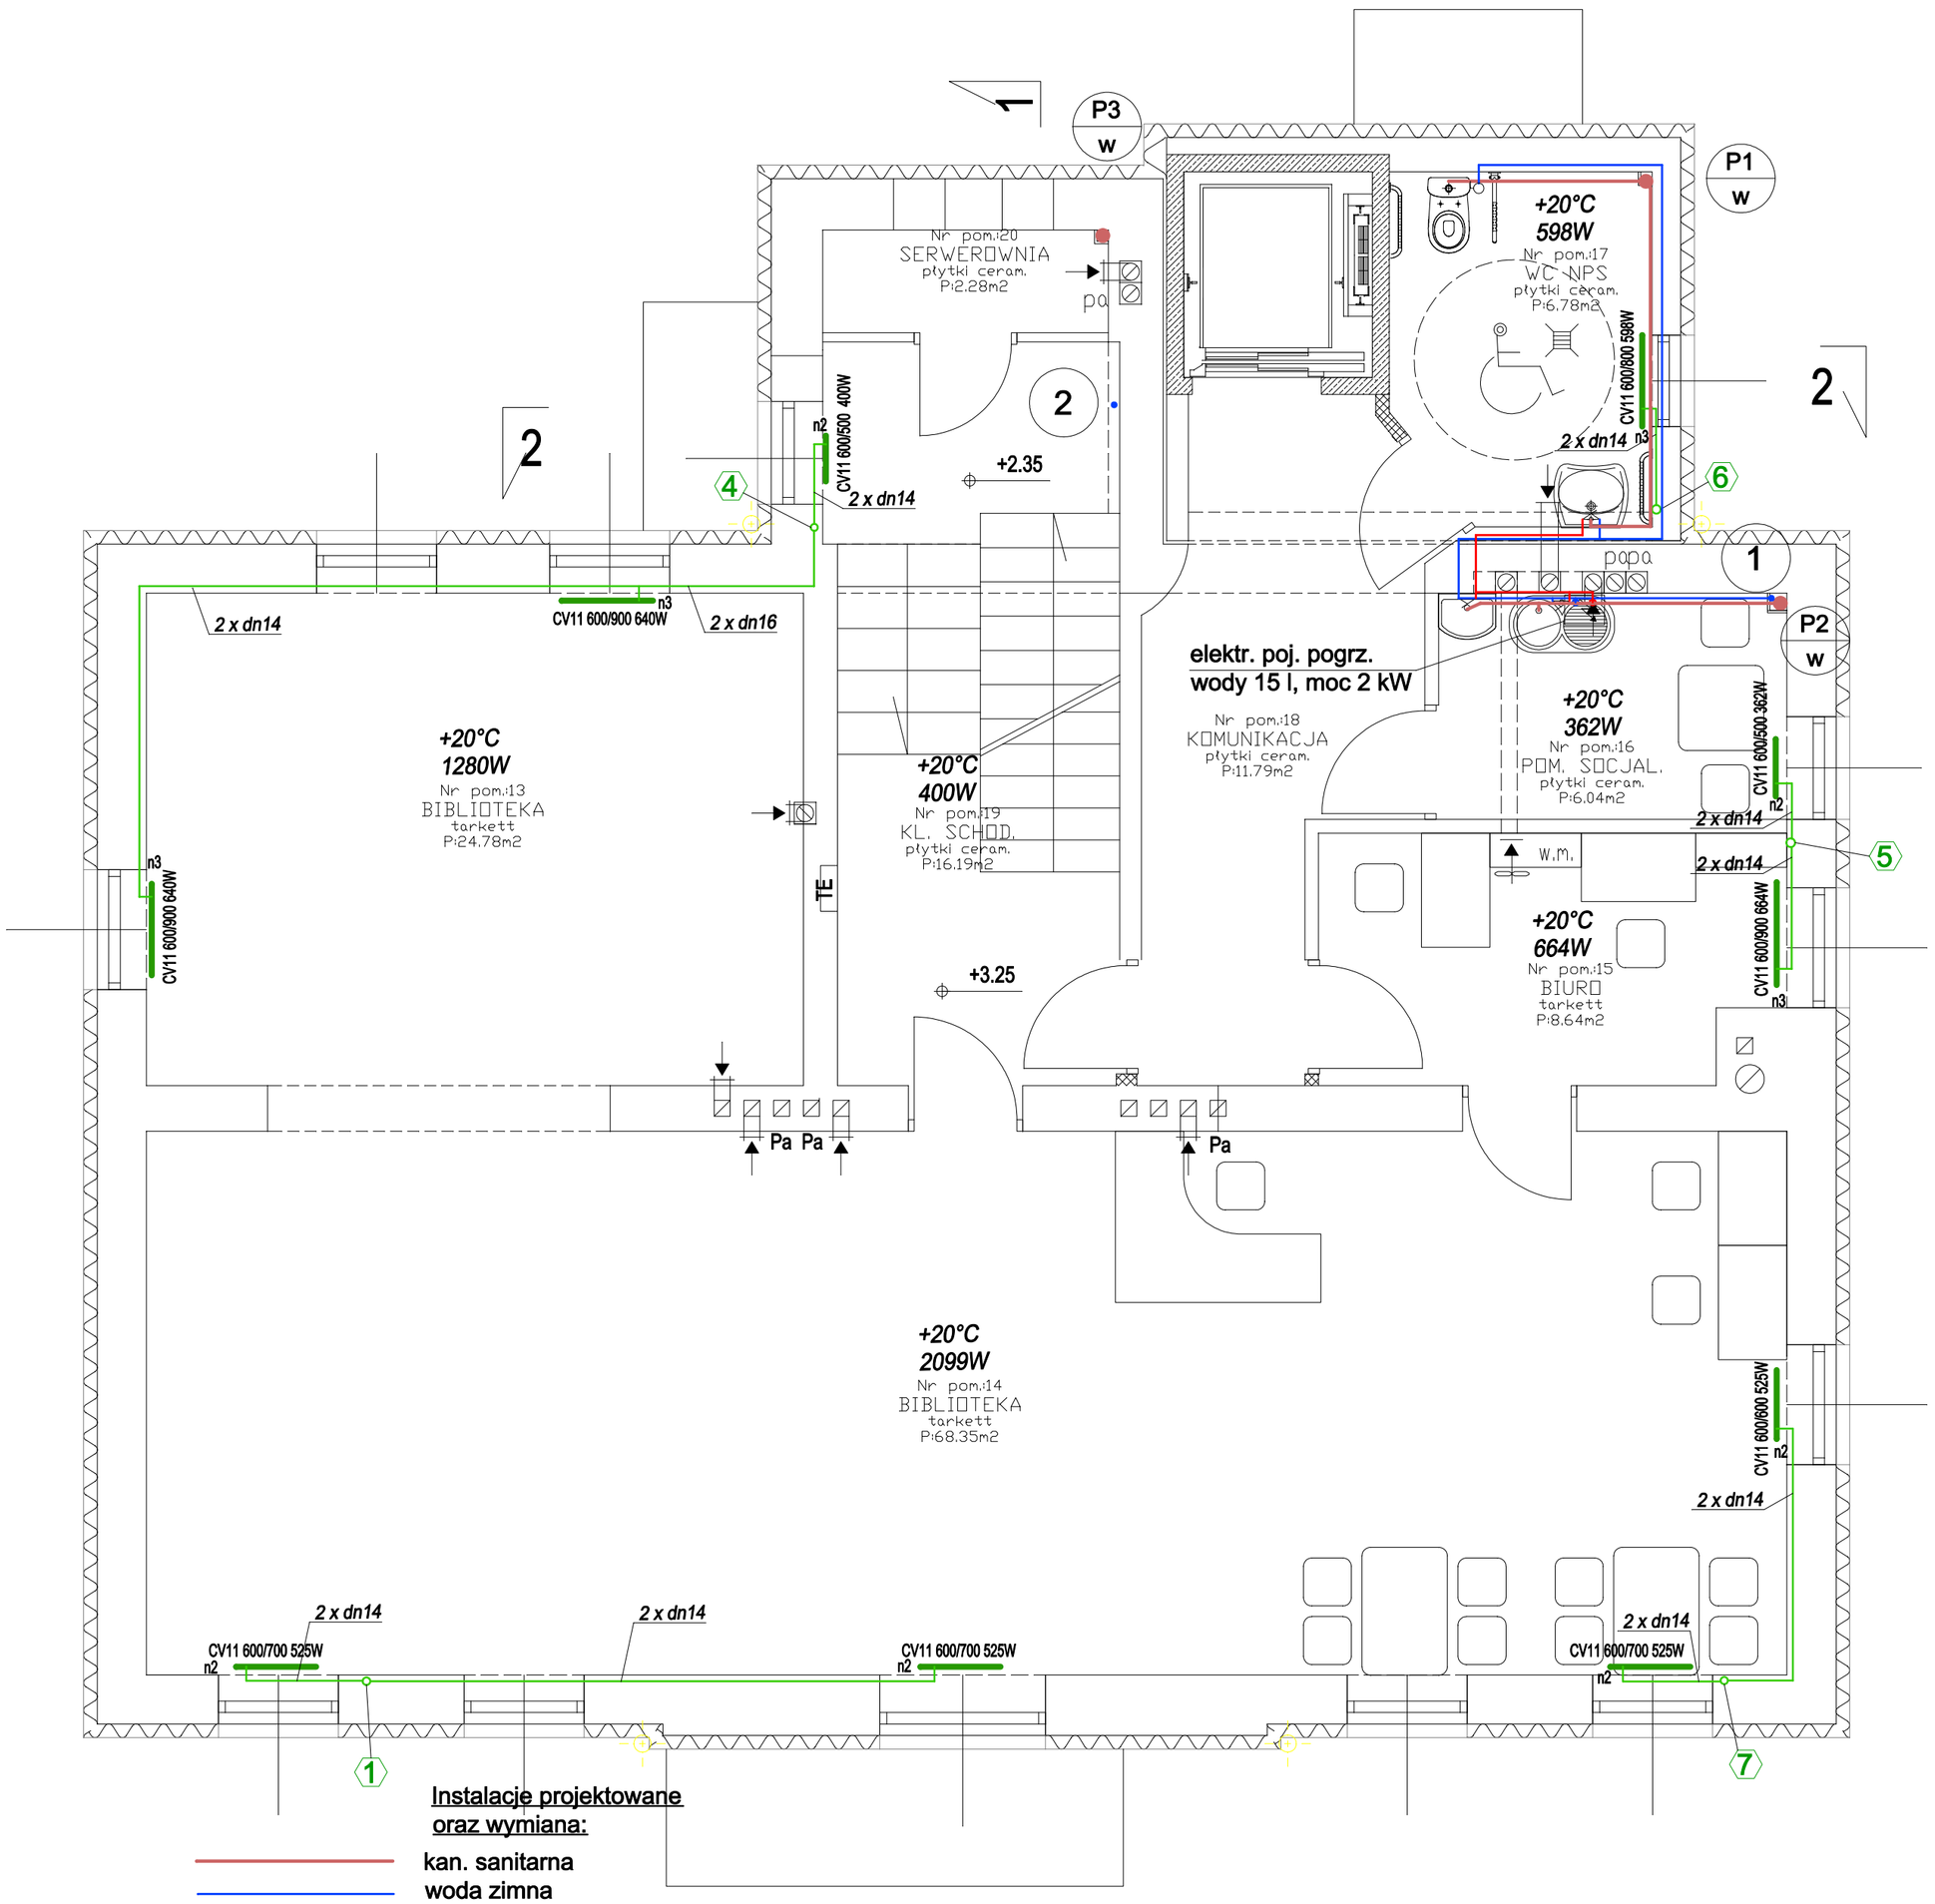

CV11 600/500 407W *grzejnik płytowy*

- n3
- *moc*
- *długość*
- *wysokość*
- *typ*
- *nastawa wstępna*

SAN 15 06 500W *grzejnik łazienkowy*

- *moc*
- *szerokość*
- *wysokość*
- *typ*

Instalacje projektowane oraz wymiana:

- kan. sanitarna
- woda zimna
- woda ciepła
- centralnego ogrzewania (dwururowa)

P1 / w — piony kan. sanit. w wywiewka na dachu

P4 / z — piony kan. sanit. z zaworem napowietrzająco - odpowietrzającym

1 — piony wodociągowe

1 — piony c.o.

Instalacje istniejące:

- kan. sanitarna
- woda zimna
- woda ciepła

MIASTOPROJEKT SPÓŁKA Z O.O. CIESZYN — CIESZYN, al. 3 MAJA 18, TEL. (0-33) 8521-666, TEL. (0-33) 8521-355	
Branża: Instalacje	Cn 442
Faza: Projekt Budowlany	
Obiekt: Rozbudowa, nadbudowa i remont budynku Biblioteki Publicznej Pogwizdów ul. Katowicka 5	
Treść rysunku: RZUT I PIĘTRA	
Gł. projektant: Nr uprawnień:	
Autor: mgr inż. I. Swarowska Nr uprawnień: nr upr. 315/80 Kt	
Opracował: mgr inż.K. Sikora	
Sprawdzał: inż. bud. S. Serafin Nr uprawnień: UAN-VI-1227/196/86	
Prezes zarządu: inż. bud. S. Serafin	
Data wykonania: 06.2013 — Skala: 1:50 — Rys. nr 4	
Licencja INTELICAD # 1243352	