

ROZWINIĘCIE INSTAL. WODOCIĄGOWEJ

skala 1:100

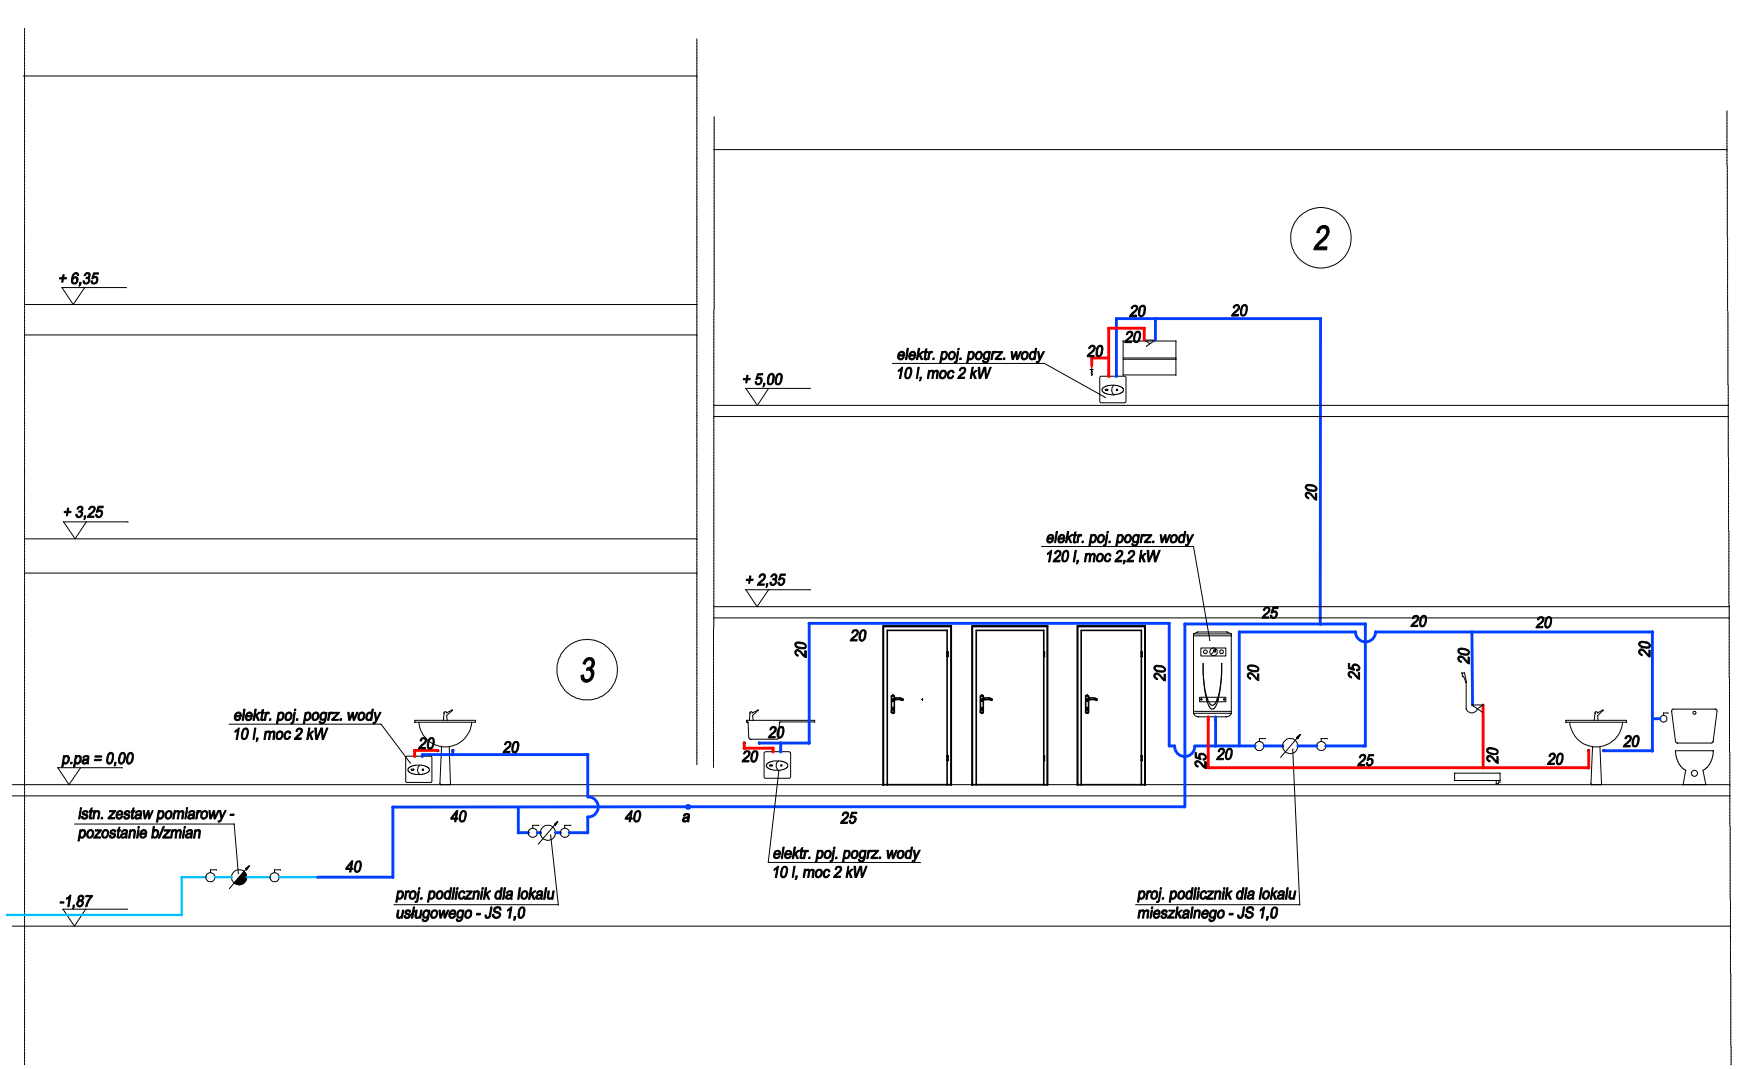

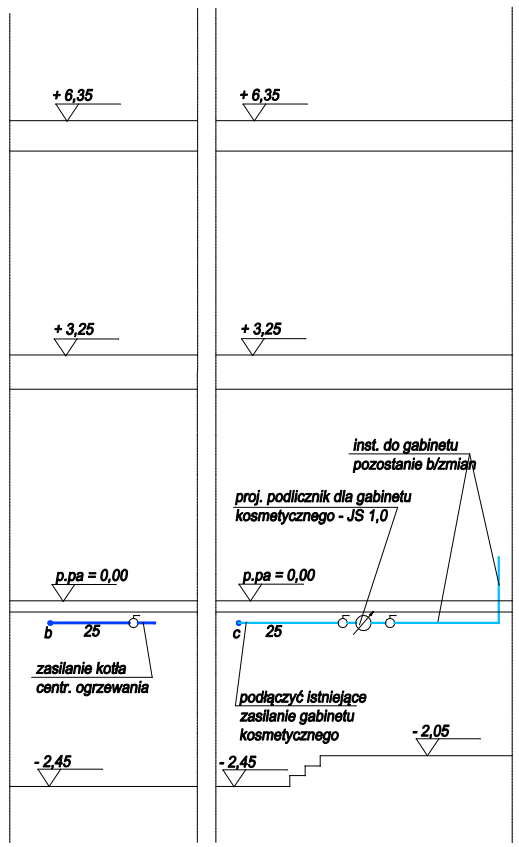

Legenda:

- projektowana projektowana woda zimna
- iprojektowana woda ciepła
- istniejąca woda zimna
- (1) pion wodociągowy
- przybory dla niepełnosprawnych

MIASTOPROJEKT SPÓŁKA Z O.O. CIESZYN
CIESZYN, ul. 3 MAJA 18
TEL. (0-33) 8521-886
TEL. (0-33) 8521-358

Branża: instalacje	Cn 442
Faza: Projekt Budowlany	
Obiekt: Rozbudowa, nadbudowa i remont budynku Biblioteki Publicznej Pogwizdów ul. Katowicka 5	
Treść rysunku: ROZW. INSTAL. WODOCIĄGOWEJ	
Gł. projektant: Nr uprawnień:	
Autor: mgr inż. I. Swarowska Nr uprawnień: nr upr. 315/80 Kt	
Opracował: mgr inż. I. Swarowska	
Sprawdzał: inż. S. Serafin Nr uprawnień: UAN-VI-1227/196/86	
Prezes zarządu: inż. bud. S. Serafin	
Data wykonania: 06.2013 Skala: 1:100	Rys. nr 7

Licencja: Intelicad # 1243352