



ROZWINIECIE INSTAL. KANALIZACYJNEJ

skala 1:100

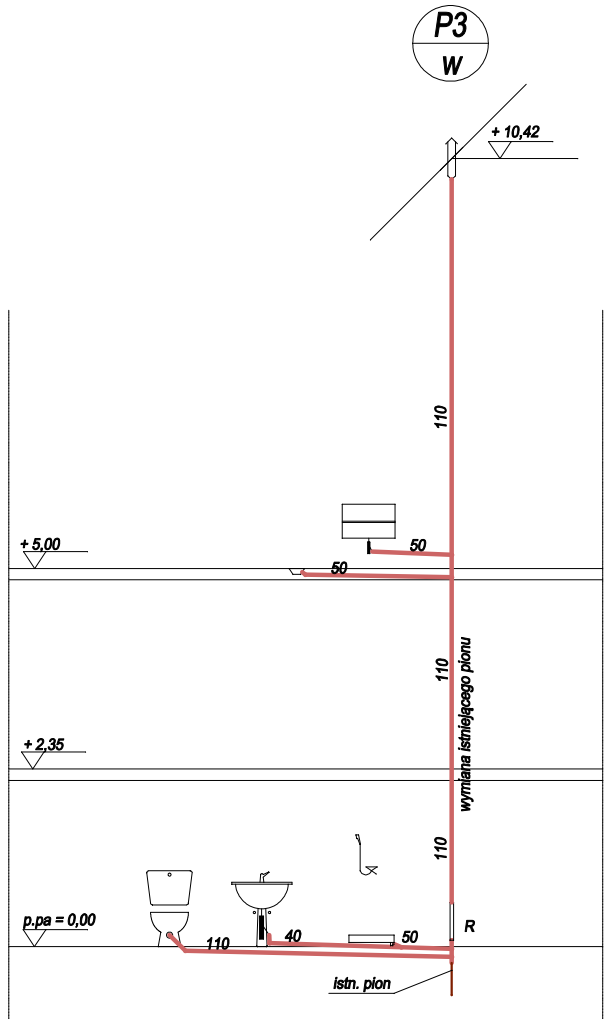

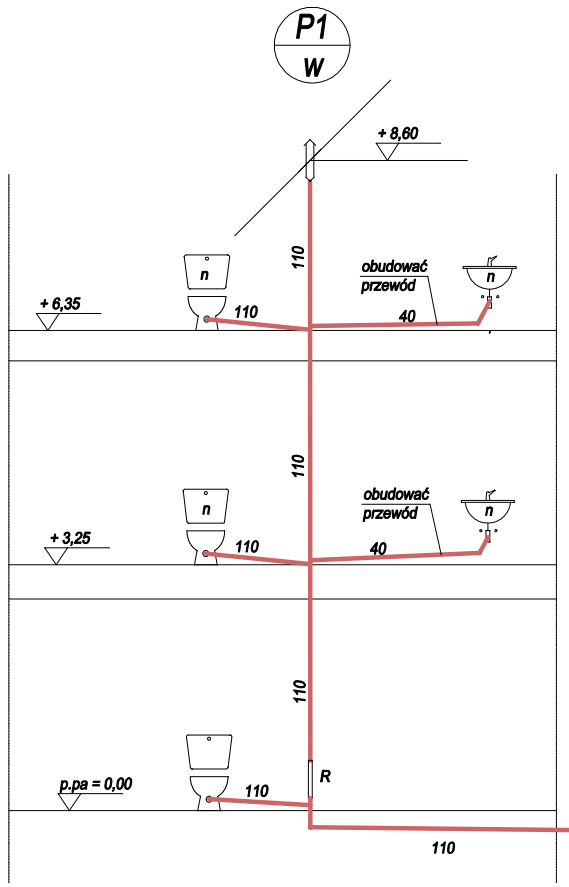

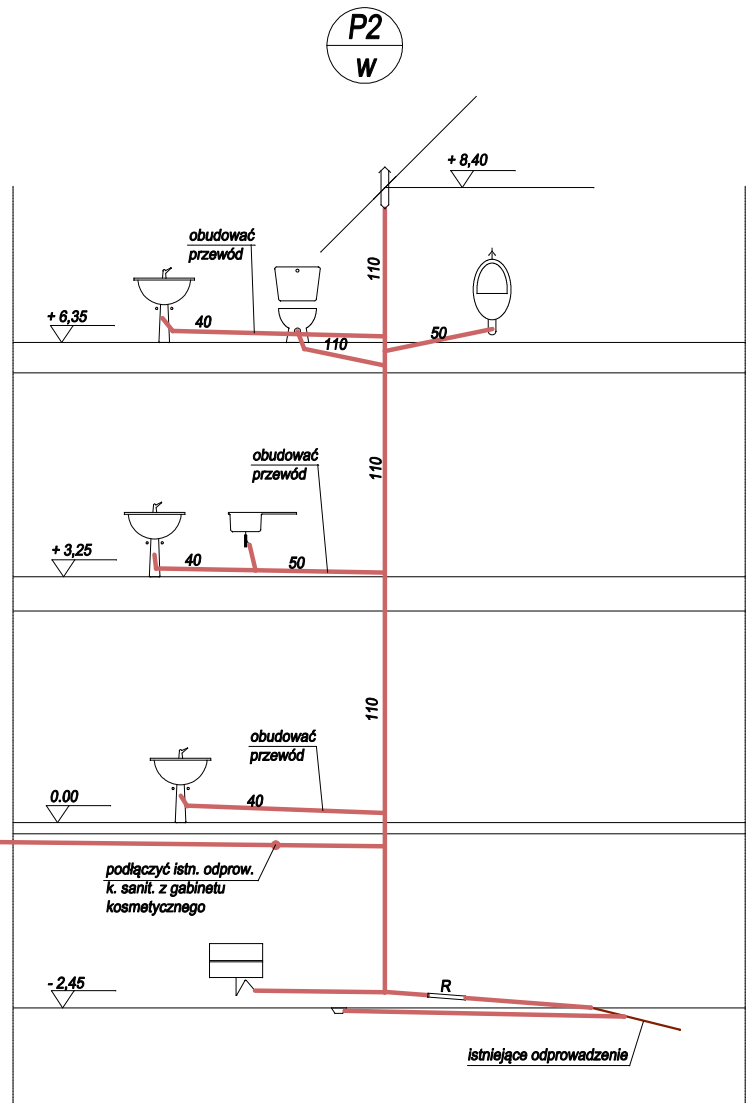

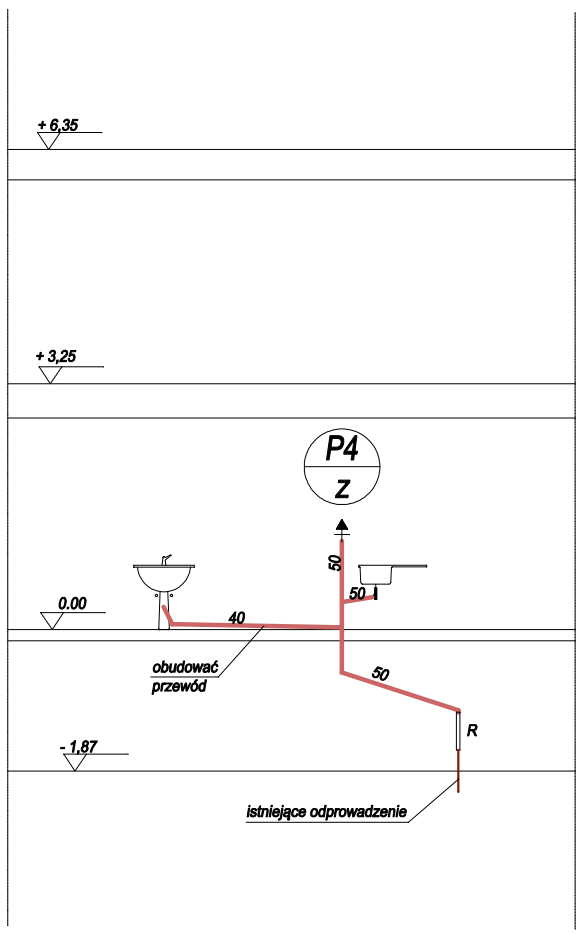

Legenda:

projektowana kanalizacja sanitarna

istniejąca kanalizacja sanitarna

P1 / W — *pion zakończony wywiewką na dachu*

P4 / Z — *pion zakończony zaworem napowietrzająco - odpowietrzającym*

przybory dla niepełnosprawnych

MIASTOPROJEKT SPÓŁKA Z O.O. CIESZYN, ul. 3 MAJA 18, TEL. (0-33) 8521-888, TEL. (0-33) 8521-358, CIESZYN

Branża: Instalacje	Cn 442
Faza: Projekt Budowlany	
Obiekt: Rozbudowa, nadbudowa i remont budynku Biblioteki Publicznej Pogwizdów ul. Katowicka 5	
Treść rysunku: ROZW. INSTAL. KANALIZACYJNEJ	
Gł. projektant: Nr uprawnień:	
Autor: mgr inż. I. Swarowska Nr uprawnień: 315/80 Kt	
Opracował: mgr inż. I. Swarowska	
Sprawdzał: inż. S. Serafin Nr uprawnień: UAN-VI-1227/196/86	
Prezes zarządu: inż. bud. S. Serafin	
Data wykonania: 06.2013 Skala: 1:100	Rys. nr 8
Licencja: Intelicad # 1243352	