
ROZWINIĘCIE INSTALACJI C.O.

skala 1:50

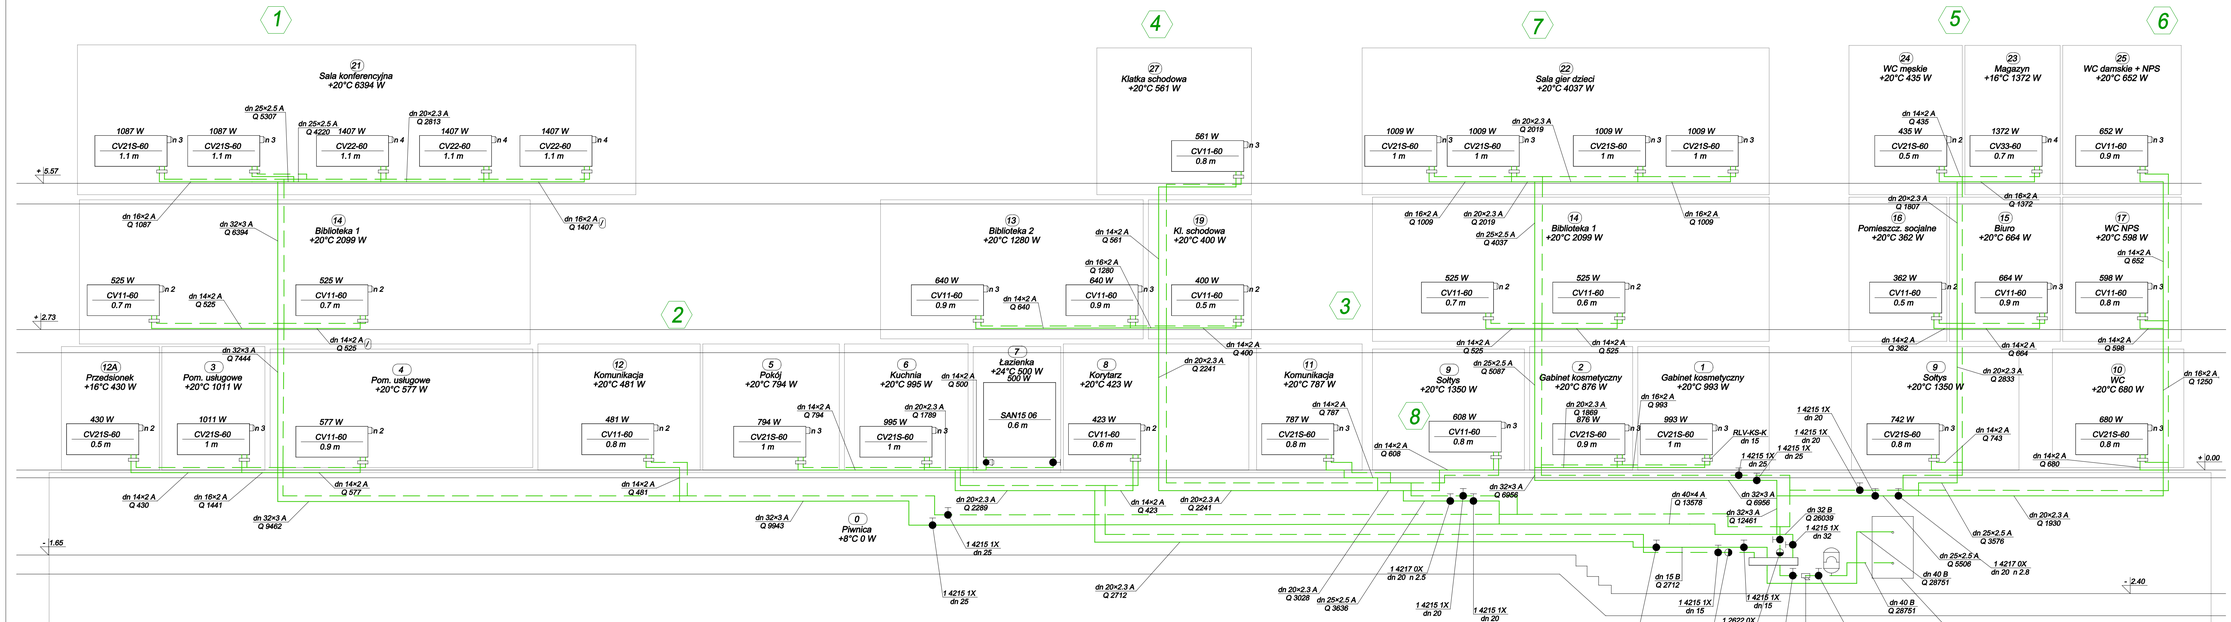

LEGENDA

- proj. instalacja c.o.:
  - zasilanie
  - powrót
- dn 20×2 A — średnica x gr. ścianki przewodu / typ przewodu
- A — rura w kolorze białym (uniwersalna) PE-Xb/AL/PE (dn14-dn32) lub PE-RT/AL/PE-RT (dn40)
- B — rura stalowa
- 1 4215 1X — zawór odcinający
- 1 4217 0X — zawór regulujący ciśnienie
- zawór termostatyczny prosty z nastawą wstępną
- zawór zwrotny
- filtr
- podwójne przyłącze grzejnikowe

BIASTOPROJECT SPÓŁKA Z O.O.	MGR INŻ. I. SWAROWSKA Nr uprawnień 315/80 Kl CIBSZYN
Branża:	Instalacje Nr 442
Faza:	Projekt Budowlany
Obiekt:	Rozbudowa, nadbudowa i remont budynku Bibliotek Publicznej Pogwizdów ul. Katowicka 5
Treść rysunku:	ROZWINIĘCIE INSTALACJI C.O.
Gł. projektant:	
Nr uprawnień:	
Autor:	mgr inż. I. Swarowska
Nr uprawnień:	nr upr. 315/80 Kl
Opracował:	mgr inż.K. Sikora
Sprawdzał:	inż. bud. S. Serafin
Nr uprawnień:	UAN-VI-1227/196/86
Prezes zarządu:	inż. bud. S. Serafin
Data wykona:	06.2013 Skala 1:50 Rys. nr 9

Licencja INTELICAD # 1243352