
RZUT 1 PIETRA

skala 1:100

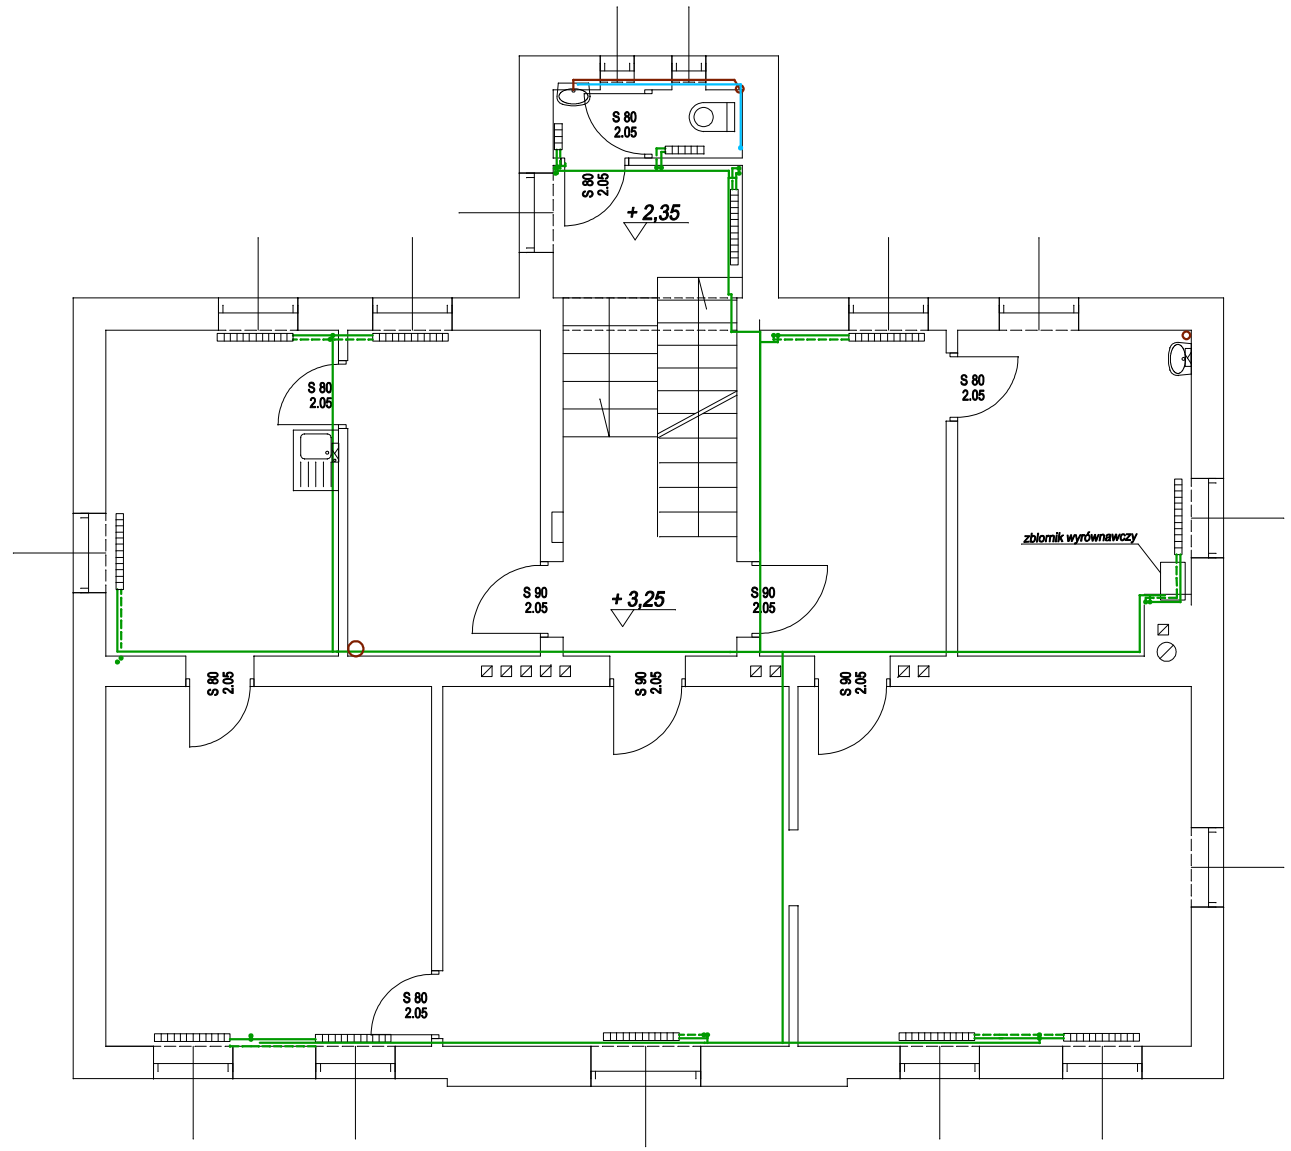

Instalacje istniejące:

- kan. sanitarna
- woda zimna
- woda ciepła
- c.o.

MIASTOPROJEKT SPÓŁKA Z O.O.
CIESZYN, ul. 3 MAJA 18
TEL. (0-33) 8521-666
TEL. (0-33) 8521-359
CIESZYN

Branża: instalacje	Cn 442
Faza: Projekt Budowlany	
Obiekt: Rozbudowa, nadbudowa i remont budynku Biblioteki Publicznej Pogwizdów ul. Katowicka 5	
Treść rysunku: RZUT I PIĘTRA - inwentaryzacja	
Gł. projektant: Nr uprawnień:	
Autor: mgr inż I. Swarowska Nr uprawnień: nr upr. 315/80 Kt	
Opracował: mgr inż K. Sikora	
Sprawdzał: inż. S. Serafin Nr uprawnień: UAN-VI-1227/196/86	
Prezes zarządu: inż. bud. S. Serafin	
Data wykonania: 06.2013 Skala: 1:100	Rys. nr: I-3
Licencja INTELICAD # 1243352	